

Stadt Zürich Tiefbauamt

Vorprojekt

Neunbrunnenstrasse
Hürststrasse bis Birchstrasse und Kugelilloostrasse

Kugelilloostrasse
Binzmühlestrasse bis Kugelilloostrasse 97

Auflageplan gemäss §13 StrG

Situation 1 : 200

Projektiert durch: **Stadt Zürich Tiefbauamt**
Planung + Projektierung: TPA, Werdmühlplatz 3, 8001 Zürich, Telefon 044 412 42 12

Ausfertigung für:

| | | | | |
|----------------|------------|----------|---------------|------------|
| Bearb. / Gepr. | Datum | Format | TAZ Bau - Nr. | Plan - Nr. |
| LUF / ZEA | 04.12.2024 | 30 / 168 | 15092 | 15092 - 43 |

TAZ Projektleitung: BUS


Änderungen: Datum: 03.12.2024, Projekt: 15092-43, Objekt: Neunbrunnenstrasse 02, Vorprojekt: §13 Auflageplan 15092-43 Sit 200 - Oberflächensanierungsprojekt.dgn

| Legende | Bestehend | Projektiert |
|---|-----------|-------------|
| Strassenflächen | | |
| Fussgängerflächen | | |
| Pflästerungen, Chaussierungen | | |
| Gebäude | | |
| Grünflächen / Rabatten | | |
| VBZ - Anlagen | | |
| Baum / Baumkranz | | |
| Mauern, Treppen | | |
| öffentliche Beleuchtung (ö.B.) | | |
| Abspannmast öff. Bel. / VBZ Insektenschutzposten (IP) | | |
| Verkehrstafel (VKT) | | |
| Pfosten, Kettenposten | | |
| Verteilkabine DAV / ewz | | |
| Private Zufahrt / Wegfahrt | | |
| Hauseingang (HEG) | | |
| Grenzpunkte / Grenzlinien | | |
| Randstein | | |
| Zürich-Bord | | |
| Randsteinabsenkungen | | |
| Bundstein | | |
| Bord- und Wasserstein | | |
| Stellplatte | | |
| Belagsrampe | | |
| Belagsgrenze | | |
| Fussgängerstreifen | | |
| Parkplatz öffentlich (P-weiss/P-blau) | | |
| Parkplatz privat (PP / P-Privat) | | |

| Baum - Bilanz | Bestehend | Fällen | Pflanzen | Bilanz | Differenz |
|------------------------|-----------|--------|----------|--------|-----------|
| Bäume | 42 | 8 | 32 | 66 | +24 |
| Baumersatz Privatgrund | --- | 0 | 0 | --- | +/-0 |

Bäume sind wertvolle Bestandteile des Stadtraums. Sie erfüllen ökologische, gestalterische und soziale Aufgaben. Sanierungen des öffentlichen Grundes werden mit grösstmöglicher Rücksicht auf den Baumbestand ausgeführt. Unausgewählte Fällungen basieren auf einer fachlichen Beurteilung.

| Parkplatz-Bilanz | Parkplatz weiss/gebührenpflichtig | | | Parkplatz "Blaue Zone" | | | Velo-Parkplatz | | |
|--------------------|-----------------------------------|-------------|-----------|------------------------|-------------|-----------|----------------|-------------|-----------|
| | Bestehend | Projektiert | Differenz | Bestehend | Projektiert | Differenz | Bestehend | Projektiert | Differenz |
| Neunbrunnenstrasse | 0 | 0 | 0 | 46 | 11 | -35 | 0 | 0 | 0 |
| Kugelilloostrasse | 0 | 0 | 0 | 20 | 20 | -0 | 0 | 0 | 0 |
| Total | 0 | 0 | 0 | 66 | 31 | -35 | 0 | 0 | 0 |

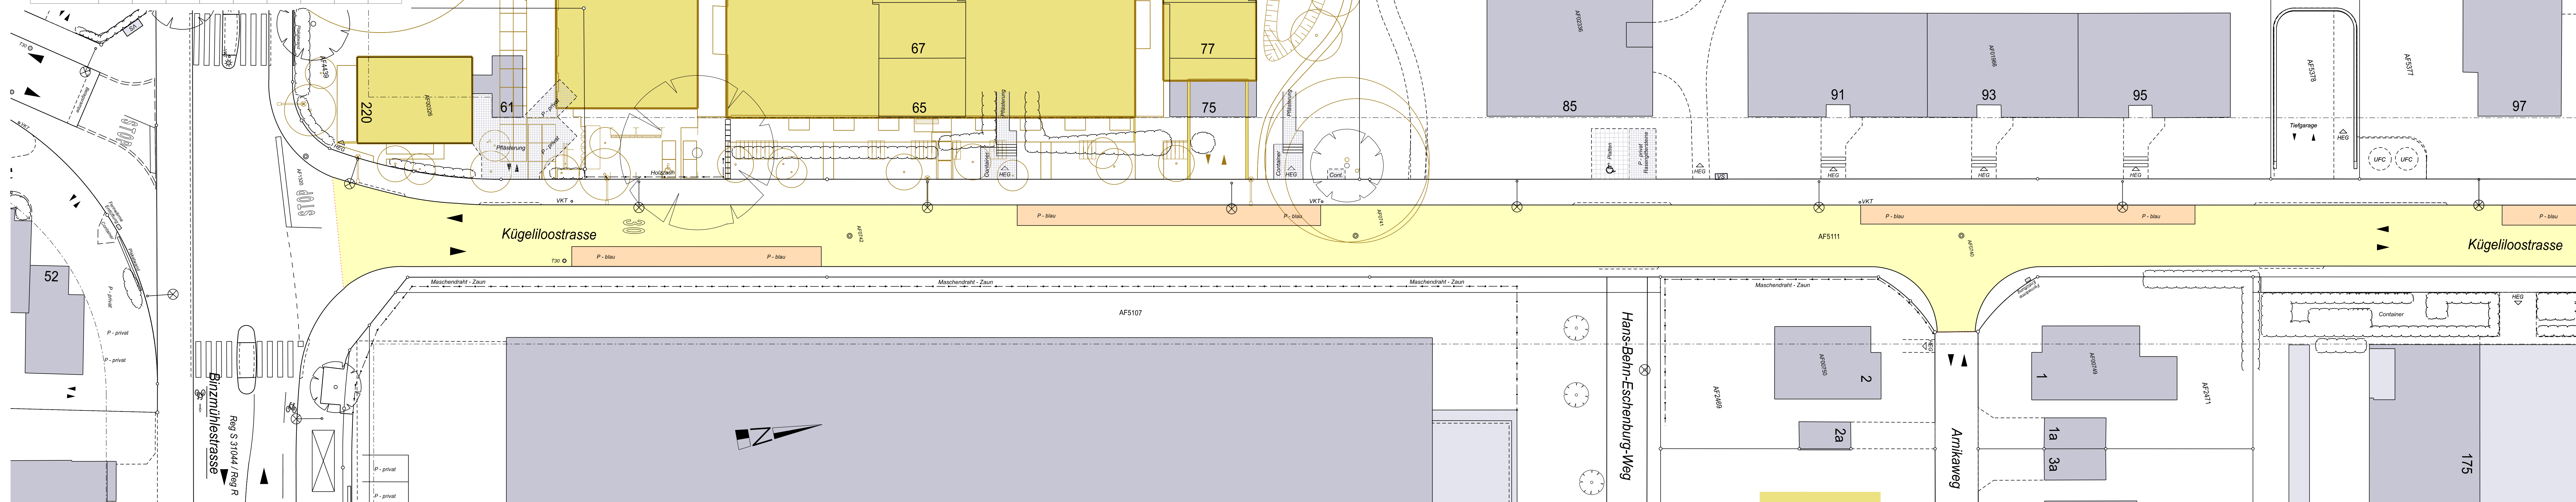

Von Direktorin genehmigt, TAZ Projektleitung:

