

Stadt Zürich Tiefbauamt

Bauprojekt


Nidelbadstrasse
Stadtgrenze bis Höhe Ostbühlstrasse 46

Auflageplan gemäss §16 StrG

Situation 1:200

Projektiert durch		Ausfertigung für		
Flückiger + Bosshard AG dipl. Ing. ETH/SIA/USIC Seestrasse 203 - 8820 Wädenswil				
Bearb. / Gepr.	Datum	Format	TAZ Bau - Nr.	Plan - Nr.
cbu / ms	03.06.2024	30 / 105	20041	20041-41
TAZ Projektleitung	Änderungen	Plan - Nr. FBAG		
PES	14.08.2024	20143.4.1		


Von Direktorin genehmigt, TAZ Projektleitung:

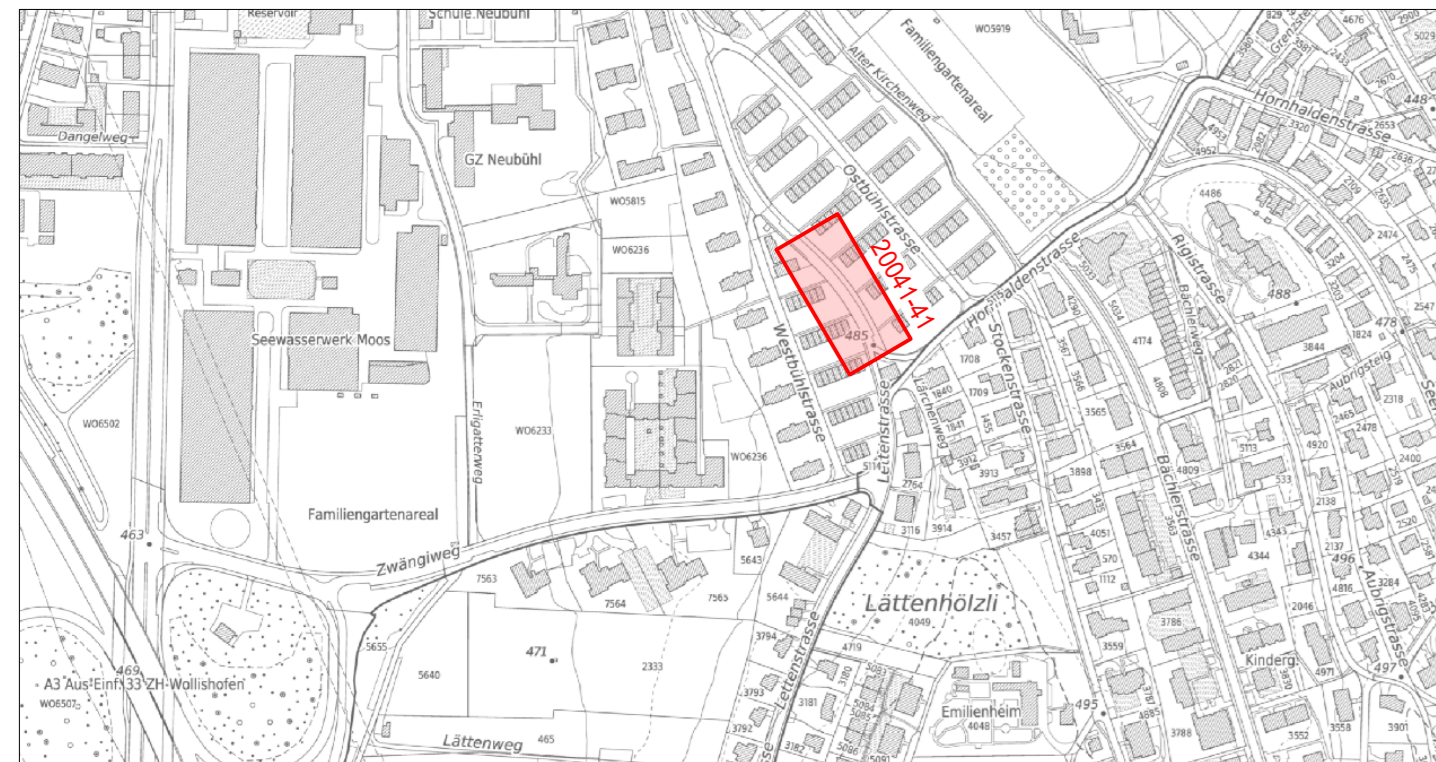

Legende	Bestehend	Projektiert
Strassenflächen		
Fussgängerflächen		
Gebäude / best. Anlagen		
Grünflächen / Rabatten		
Baum / Baumkranz		
Hecke, Sträucher		
VBZ-Anlagen		
Mauern		
Grenzpunkte / Grenzlinien		
öffentliche Beleuchtung (6.B.)		
Verkehrstafel, Poller	VKT Poller	
Private Zu- + Wegfahrten		
Hauseingang	HEG	
Randstein		
Randstein abgesenkt		
Randstein Zürich-Bord		
Bundstein		
Belagsgrenze		
Bord- und Wasserstein		

Markierungen	Bestehend	Projektiert
Parkplätze öffentlich (P)		
Parkplätze privat (PP)		
Taktill- visuelle Markierung Bhst.		

Parkplatz - Bilanz	Bestehend	Projekt	Differenz
Parkplatz "Blaue Zone"	15	0	-15

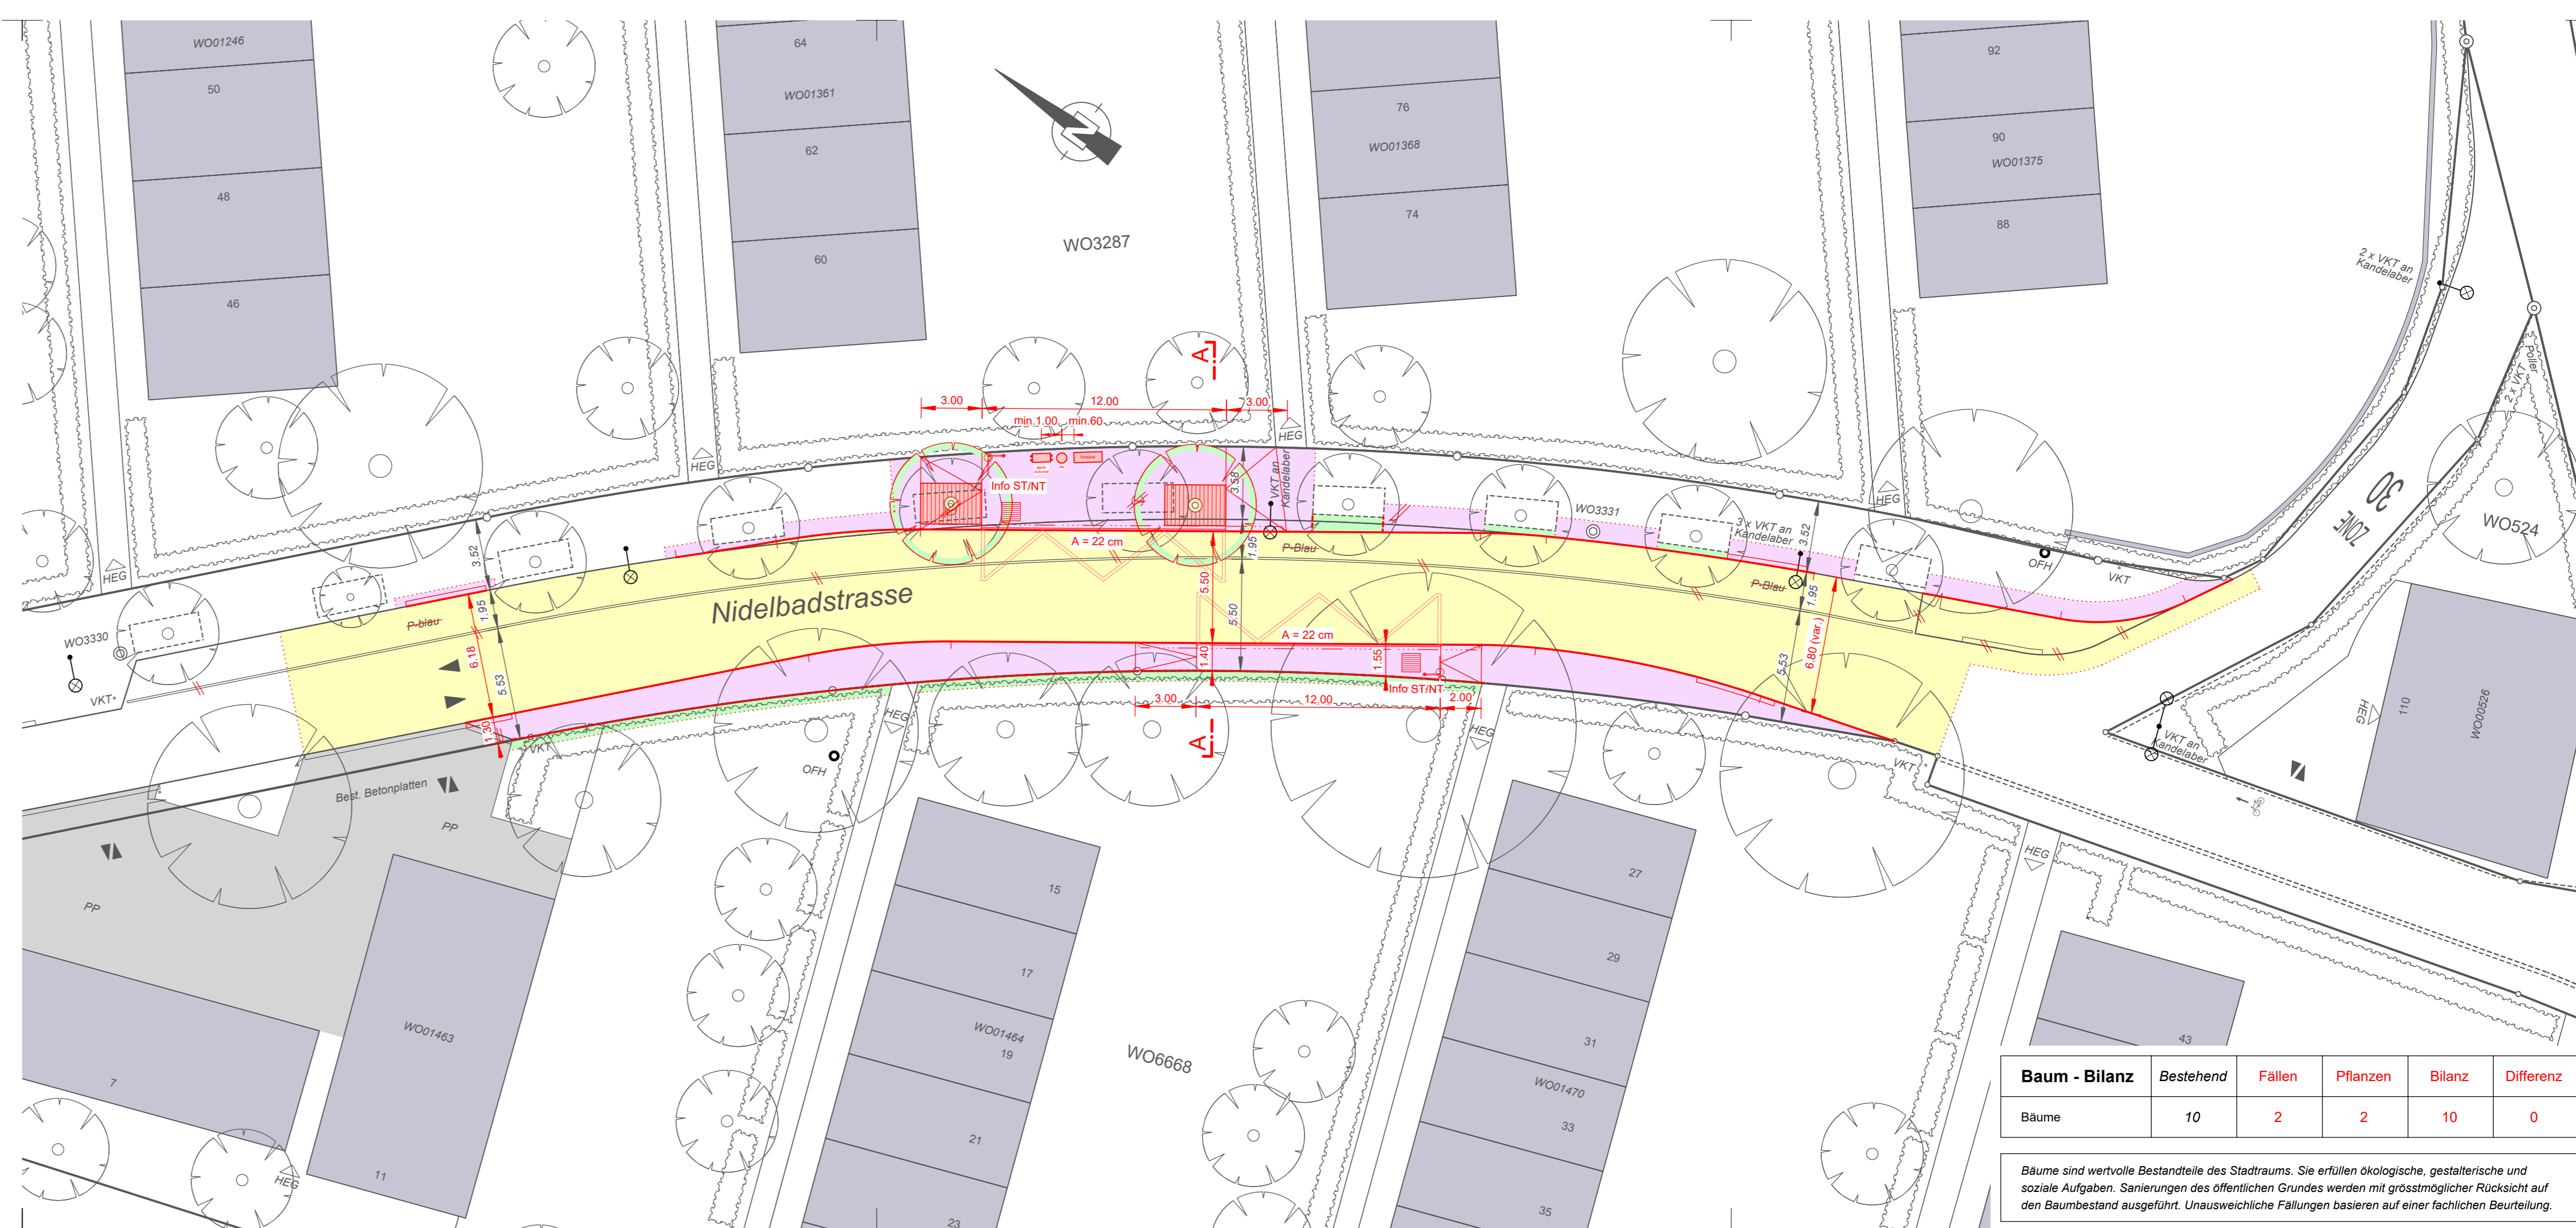

Baum - Bilanz	Bestehend	Fällen	Pflanzen	Bilanz	Differenz
Bäume	10	2	2	10	0

Bäume sind wertvolle Bestandteile des Stadtraums. Sie erfüllen ökologische, gestalterische und soziale Aufgaben. Sanierungen des öffentlichen Grundes werden mit grösstmöglicher Rücksicht auf den Baumbestand ausgeführt. Unausweichliche Fällungen basieren auf einer fachlichen Beurteilung.