

Stadt Zürich Tiefbauamt



Bauprojekt
Prov. Passerelle Thurgauerstrasse
 Thurgauerstrasse

Auflageplan gemäss §16 StrG


Situation und Schnitt 1:200/100

Projektiert durch Flückiger + Bosshard AG dipl. Ing. ETH/ISA/USIC Räflestrasse 32 - 8045 Zürich		Ausfertigung für Stadt Zürich Tiefbauamt Werterhaltung Werdmühleplatz 3 8001 Zürich Tel. +44 412 42 12		
Bearb. / Gepr. rmo / msc	Datum 11.12.2024	Format 60 / 84	TAZ Bau - Nr. 18175	Plan - Nr. 23054.4.7
TAZ Projektleitung R. Sidler	Änderungen ---	Dateipfad		

Von Direktorin genehmigt, TAZ Projektleitung:

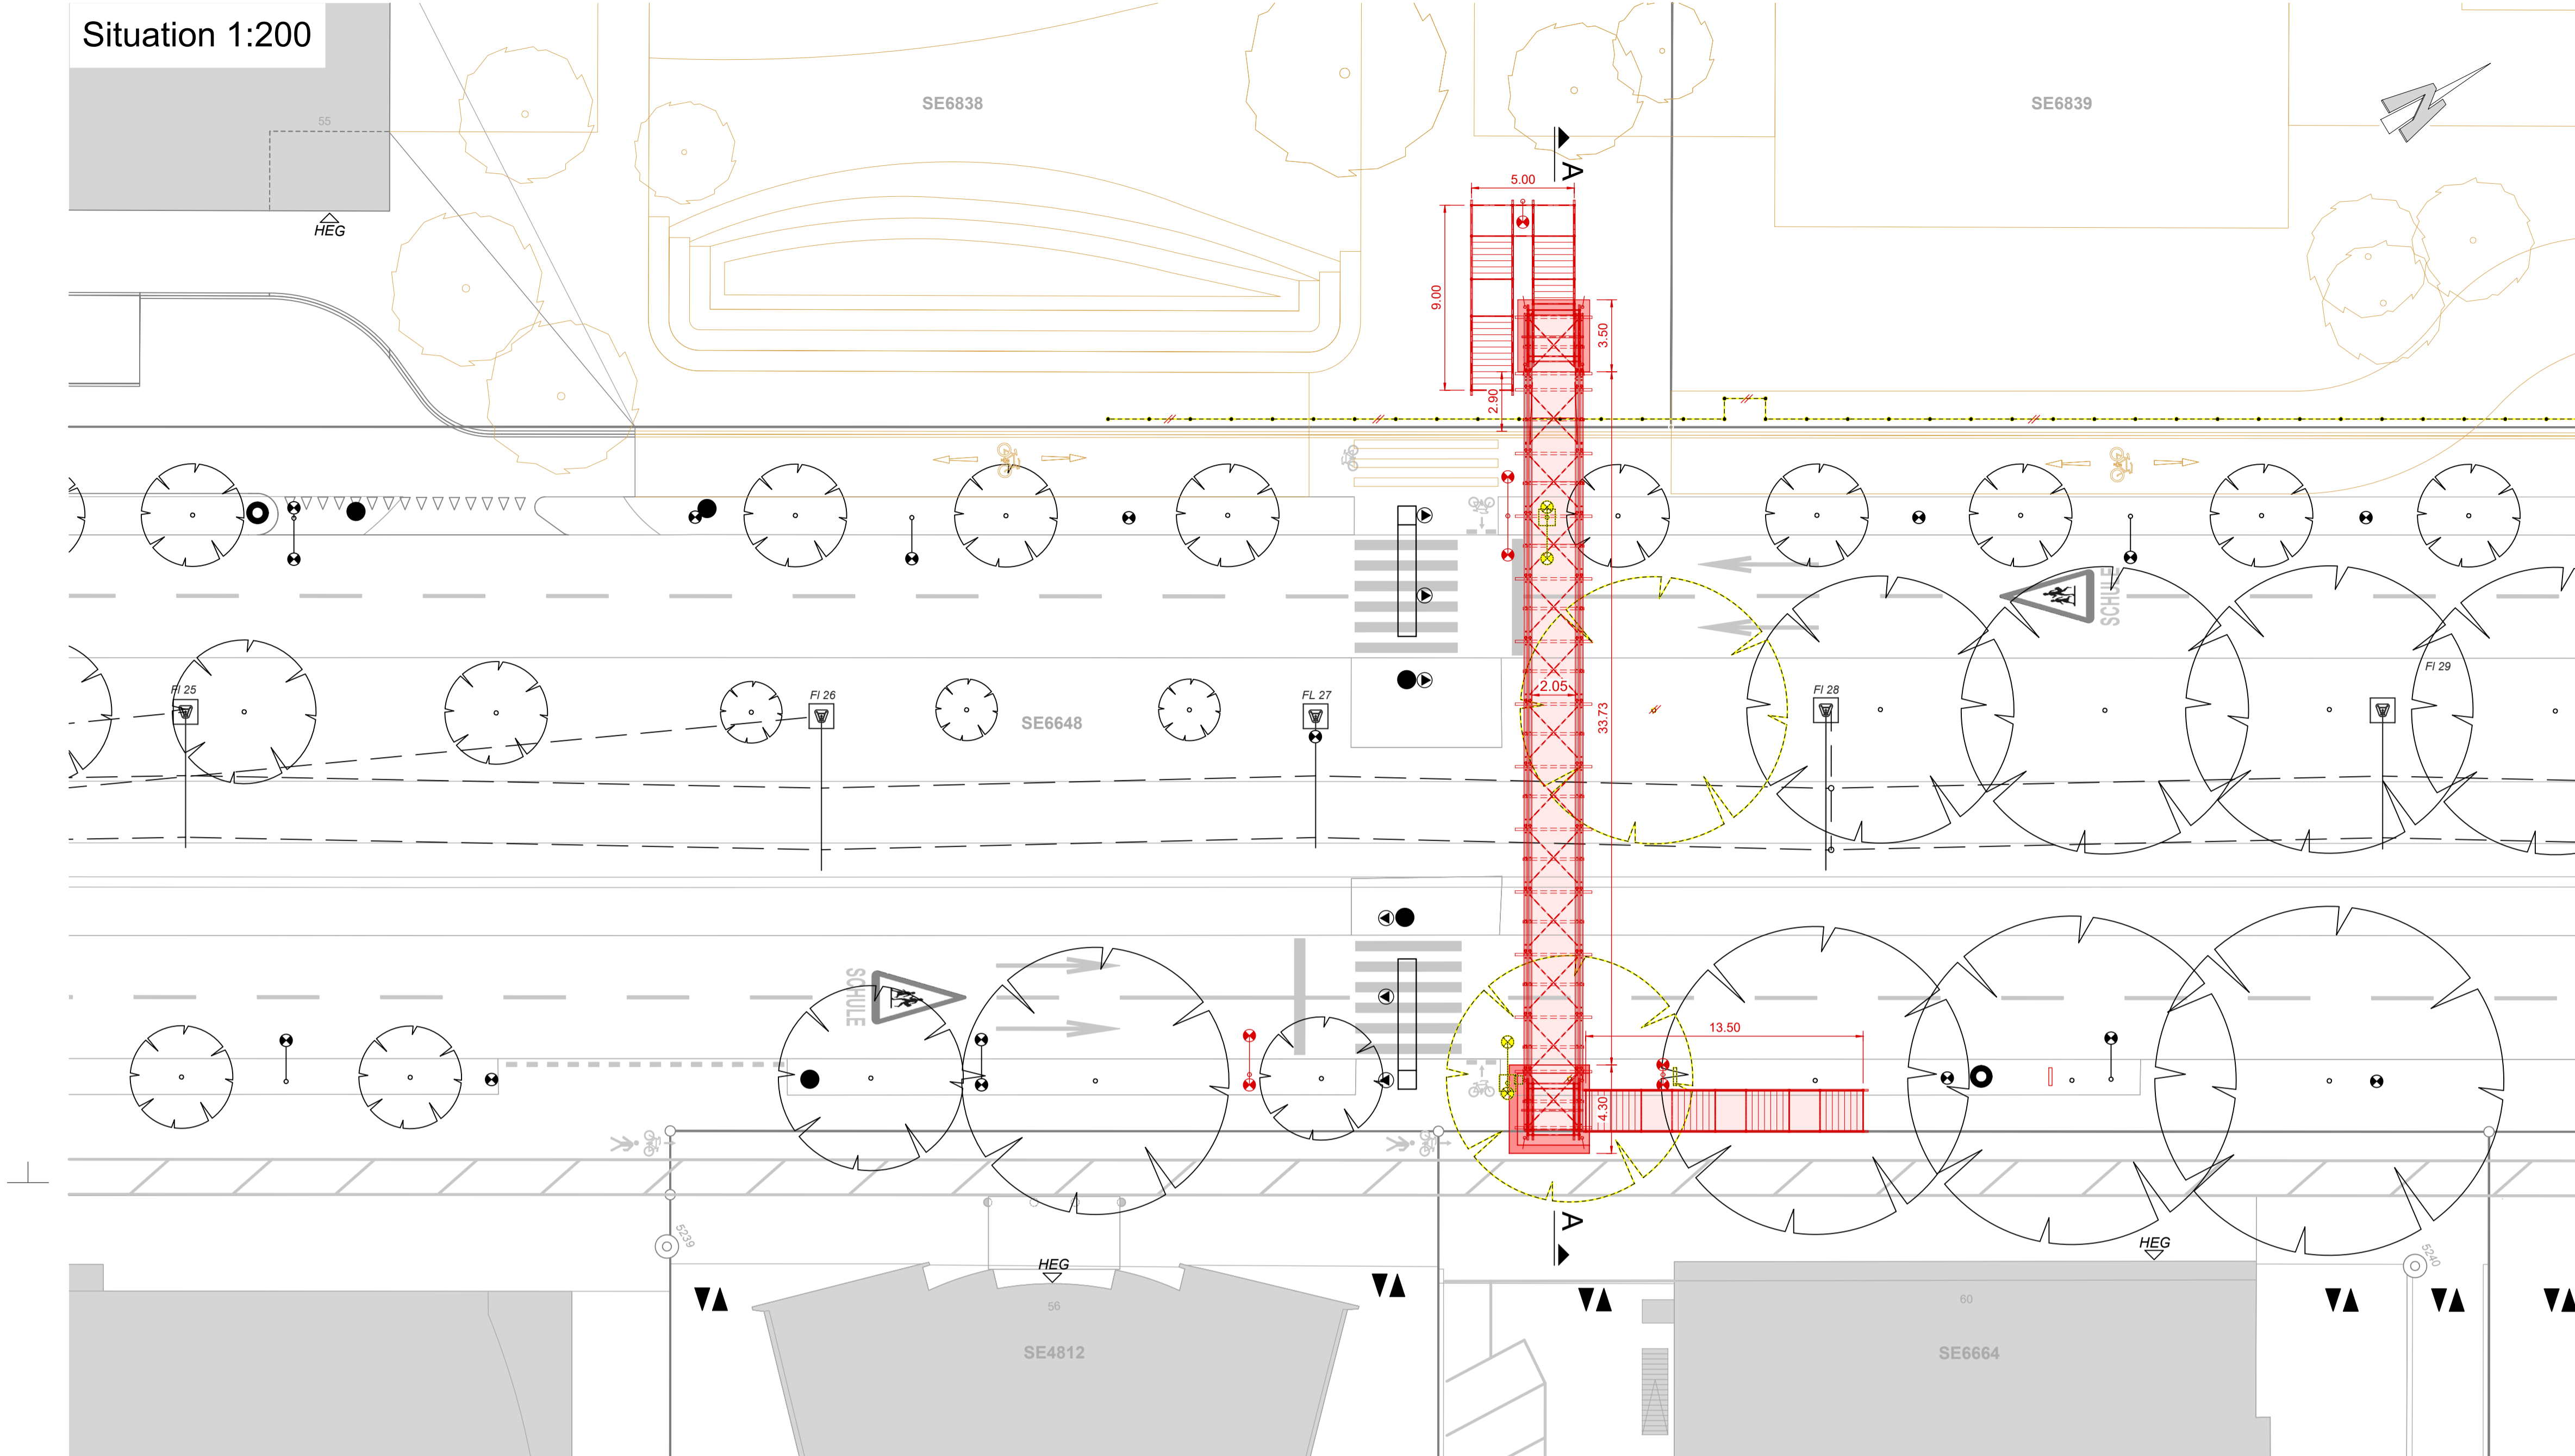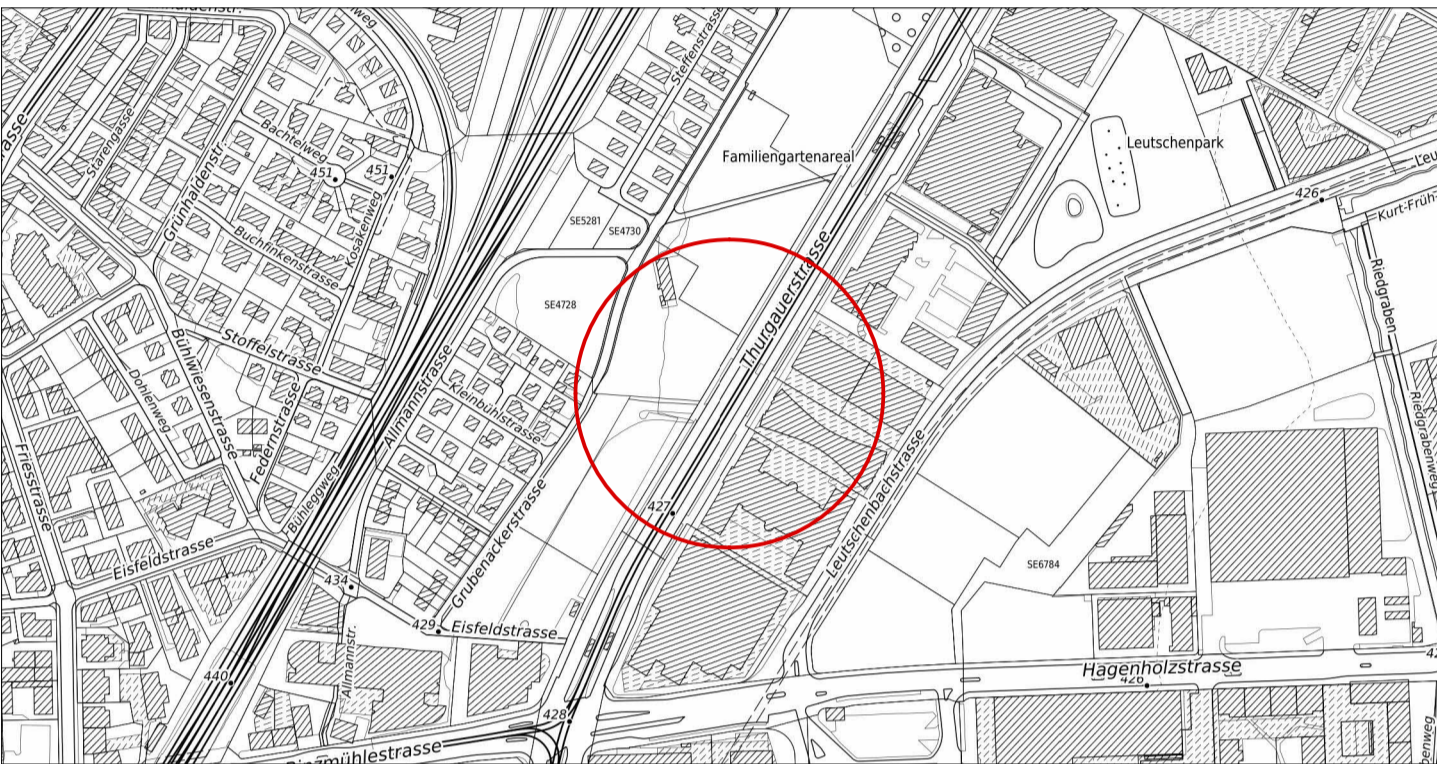

Schnitt A-A, 1:100

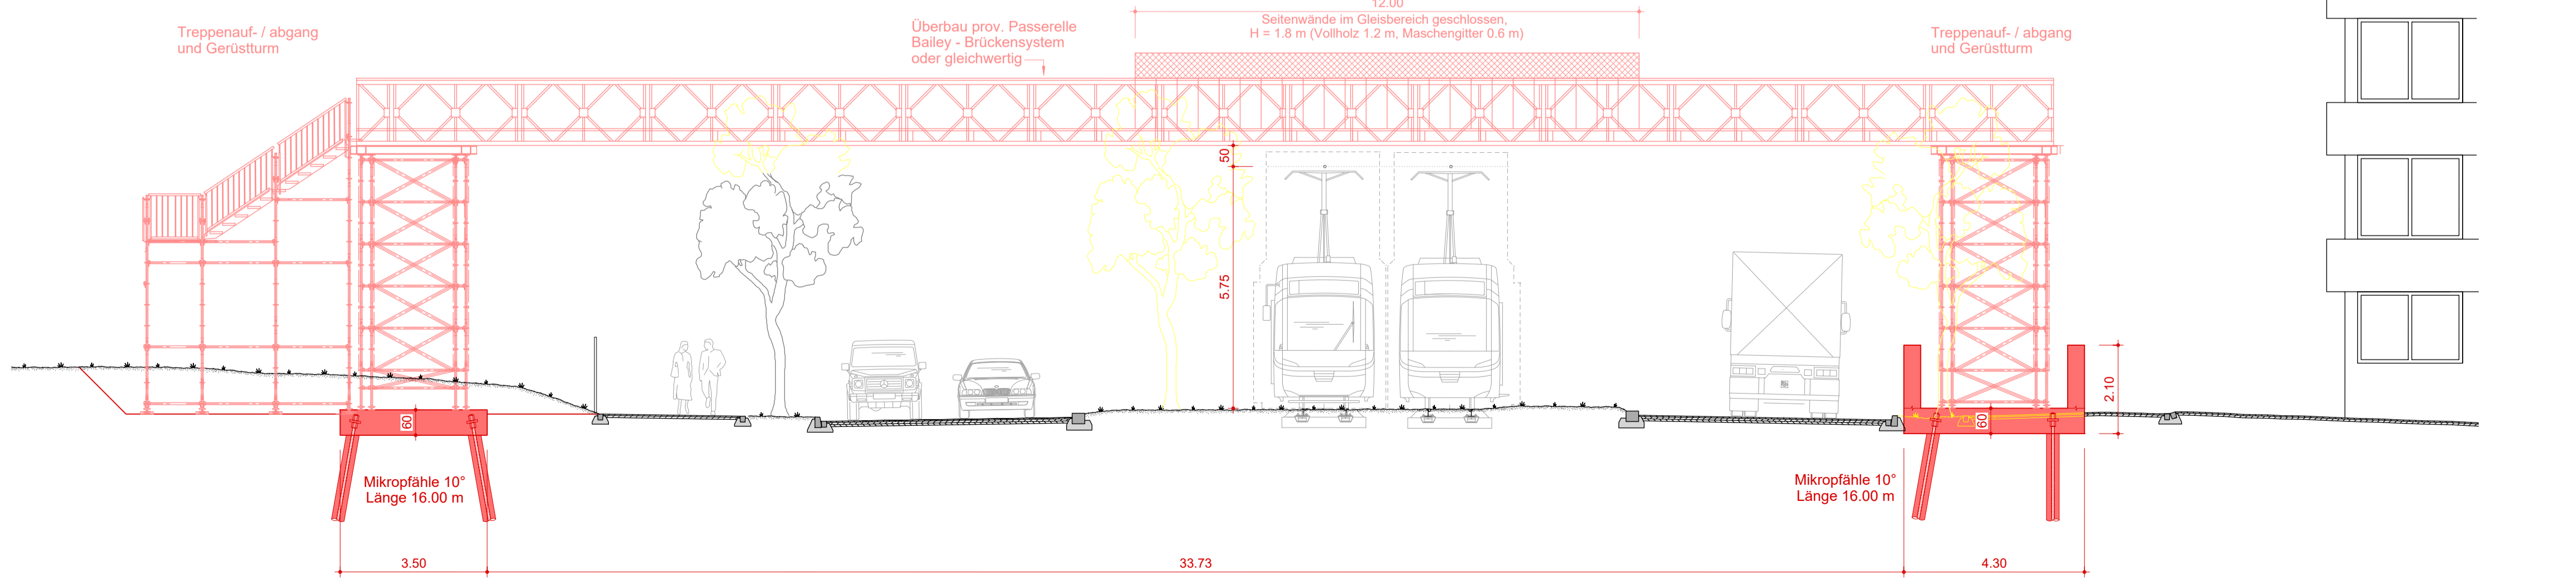

Legende	Bestehend	Projektiert
Drittprojekt		
Abbruch / Rückbau		
Gebäude / best. Anlagen		
Baum / Baumkranz		
Mauern, Treppen		
VBZ-Masten		
Verkehrsreglungsanlage (VRA)		
Private Zu- + Wegfahrt		
Hauseingang		
öffentliche Beleuchtung (o.B)		
Oberflurhydrant		
Grenzpunkte / Grenzlinien		

Markierungen:	Bestehend	Projektiert
Fussgängerstreifen		
kein Vortritt		
Parkplätze öffentlich (P)		
Parkplätze privat (PP)		

Baum - Bilanz	Bestehend	Fällen	Neu	Bilanz
Perimeter Planausschnitt	28	2	0	-2*

*Nach Rückbau der prov. Passerelle werden an den Stellen der gefälltten Bäume Ersatzpflanzungen vorgenommen.
 Bäume sind wertvolle Bestandteile des Stadtraums. Sie erfüllen ökologische, gestalterische und soziale Aufgaben. Sanierungen des öffentlichen Grundes werden mit grösstmöglicher Rücksicht auf den Baumbestand ausgeführt. Unausweichliche Fällungen basieren auf einer fachlichen Beurteilung.