


Bauprojekt
VVR Andreasstrasse
 Saatenfussweg bis Opfikonstrasse
 Saatenfussweg bis Glatt
Auflageplan gemäss § 16 StrG
Normalprofile 1:50

| | | | | |
|--|------------------|-----------|---|-----------|
| Projektiert durch | Ausfertigung für | | | |
| GEOINFRA INGENIEUR-GEOMETER-PLANNER Geometrische Ingenieurbüro AG Mattenstrasse 10 8005 Zürich www.geoinfra.ch | | | | |
| Bauh. / Ober | Datum | Format | TAZ Bau-Nr. | Plan-Nr. |
| MIE / PEB | 27.11.2024 | 60 / 126 | 20174 | 20174-015 |
| TAZ Projektleitung | Änderungen | Dateifeld | T:\GeoInfra\Zürich\20174\01 GI VVR Andreasstrasse Zürich_50_CAD\56_Plan\56_11_Bauplan\20174-NP_56.dwg | |
| GRM | | | | |


Von Direktorin genehmigt, TAZ - Projektleitung :

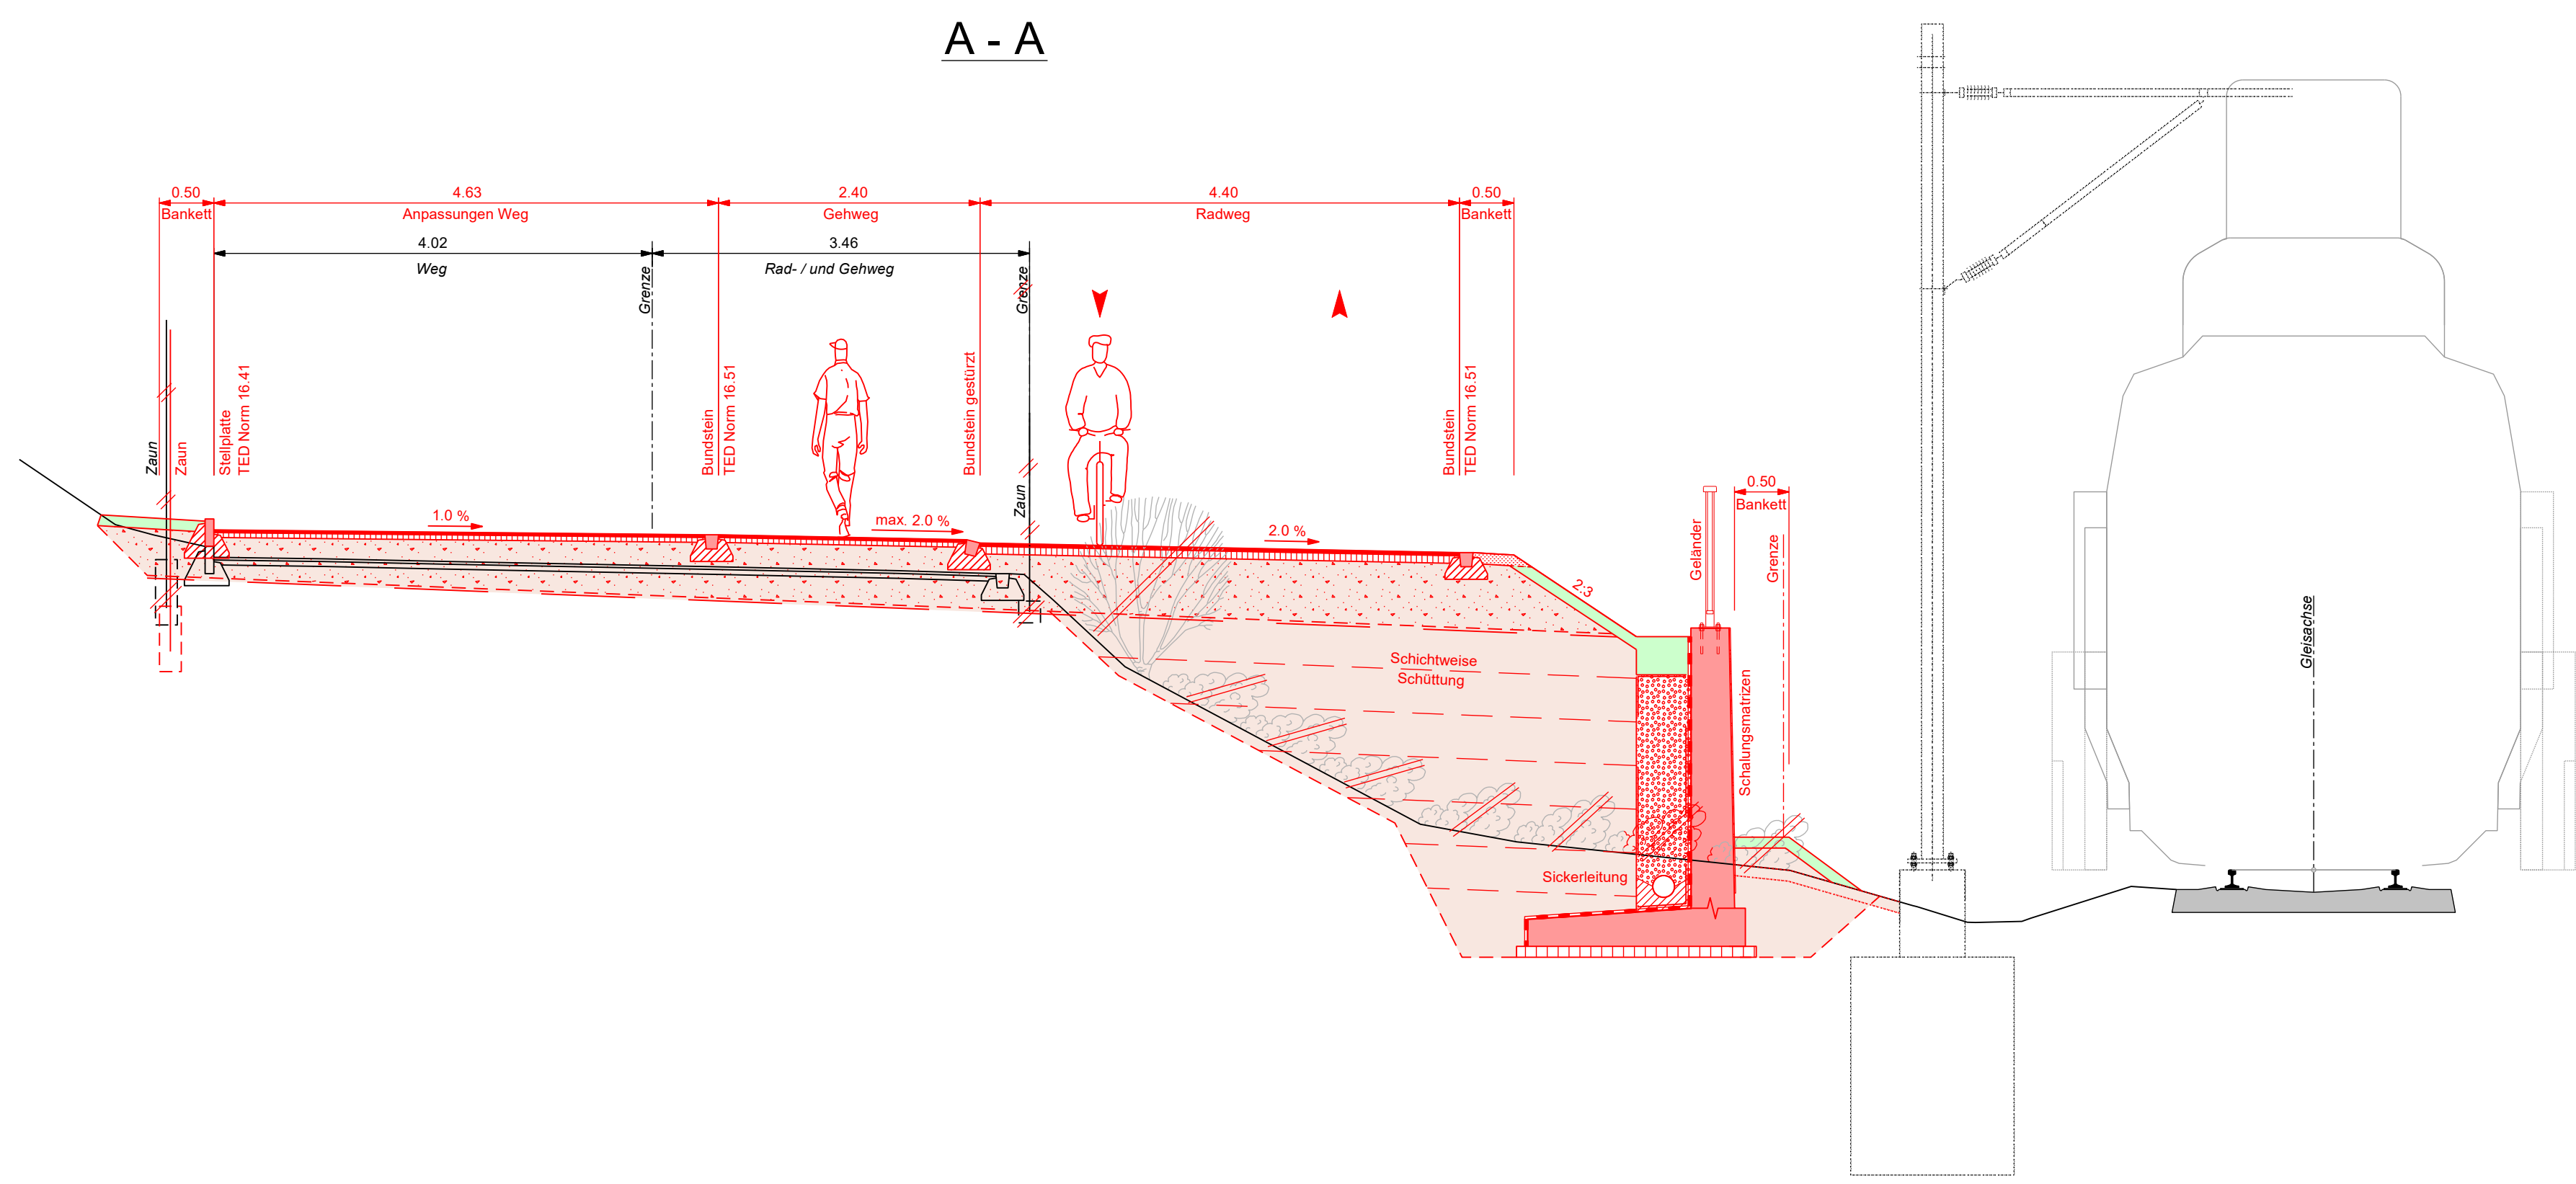


423

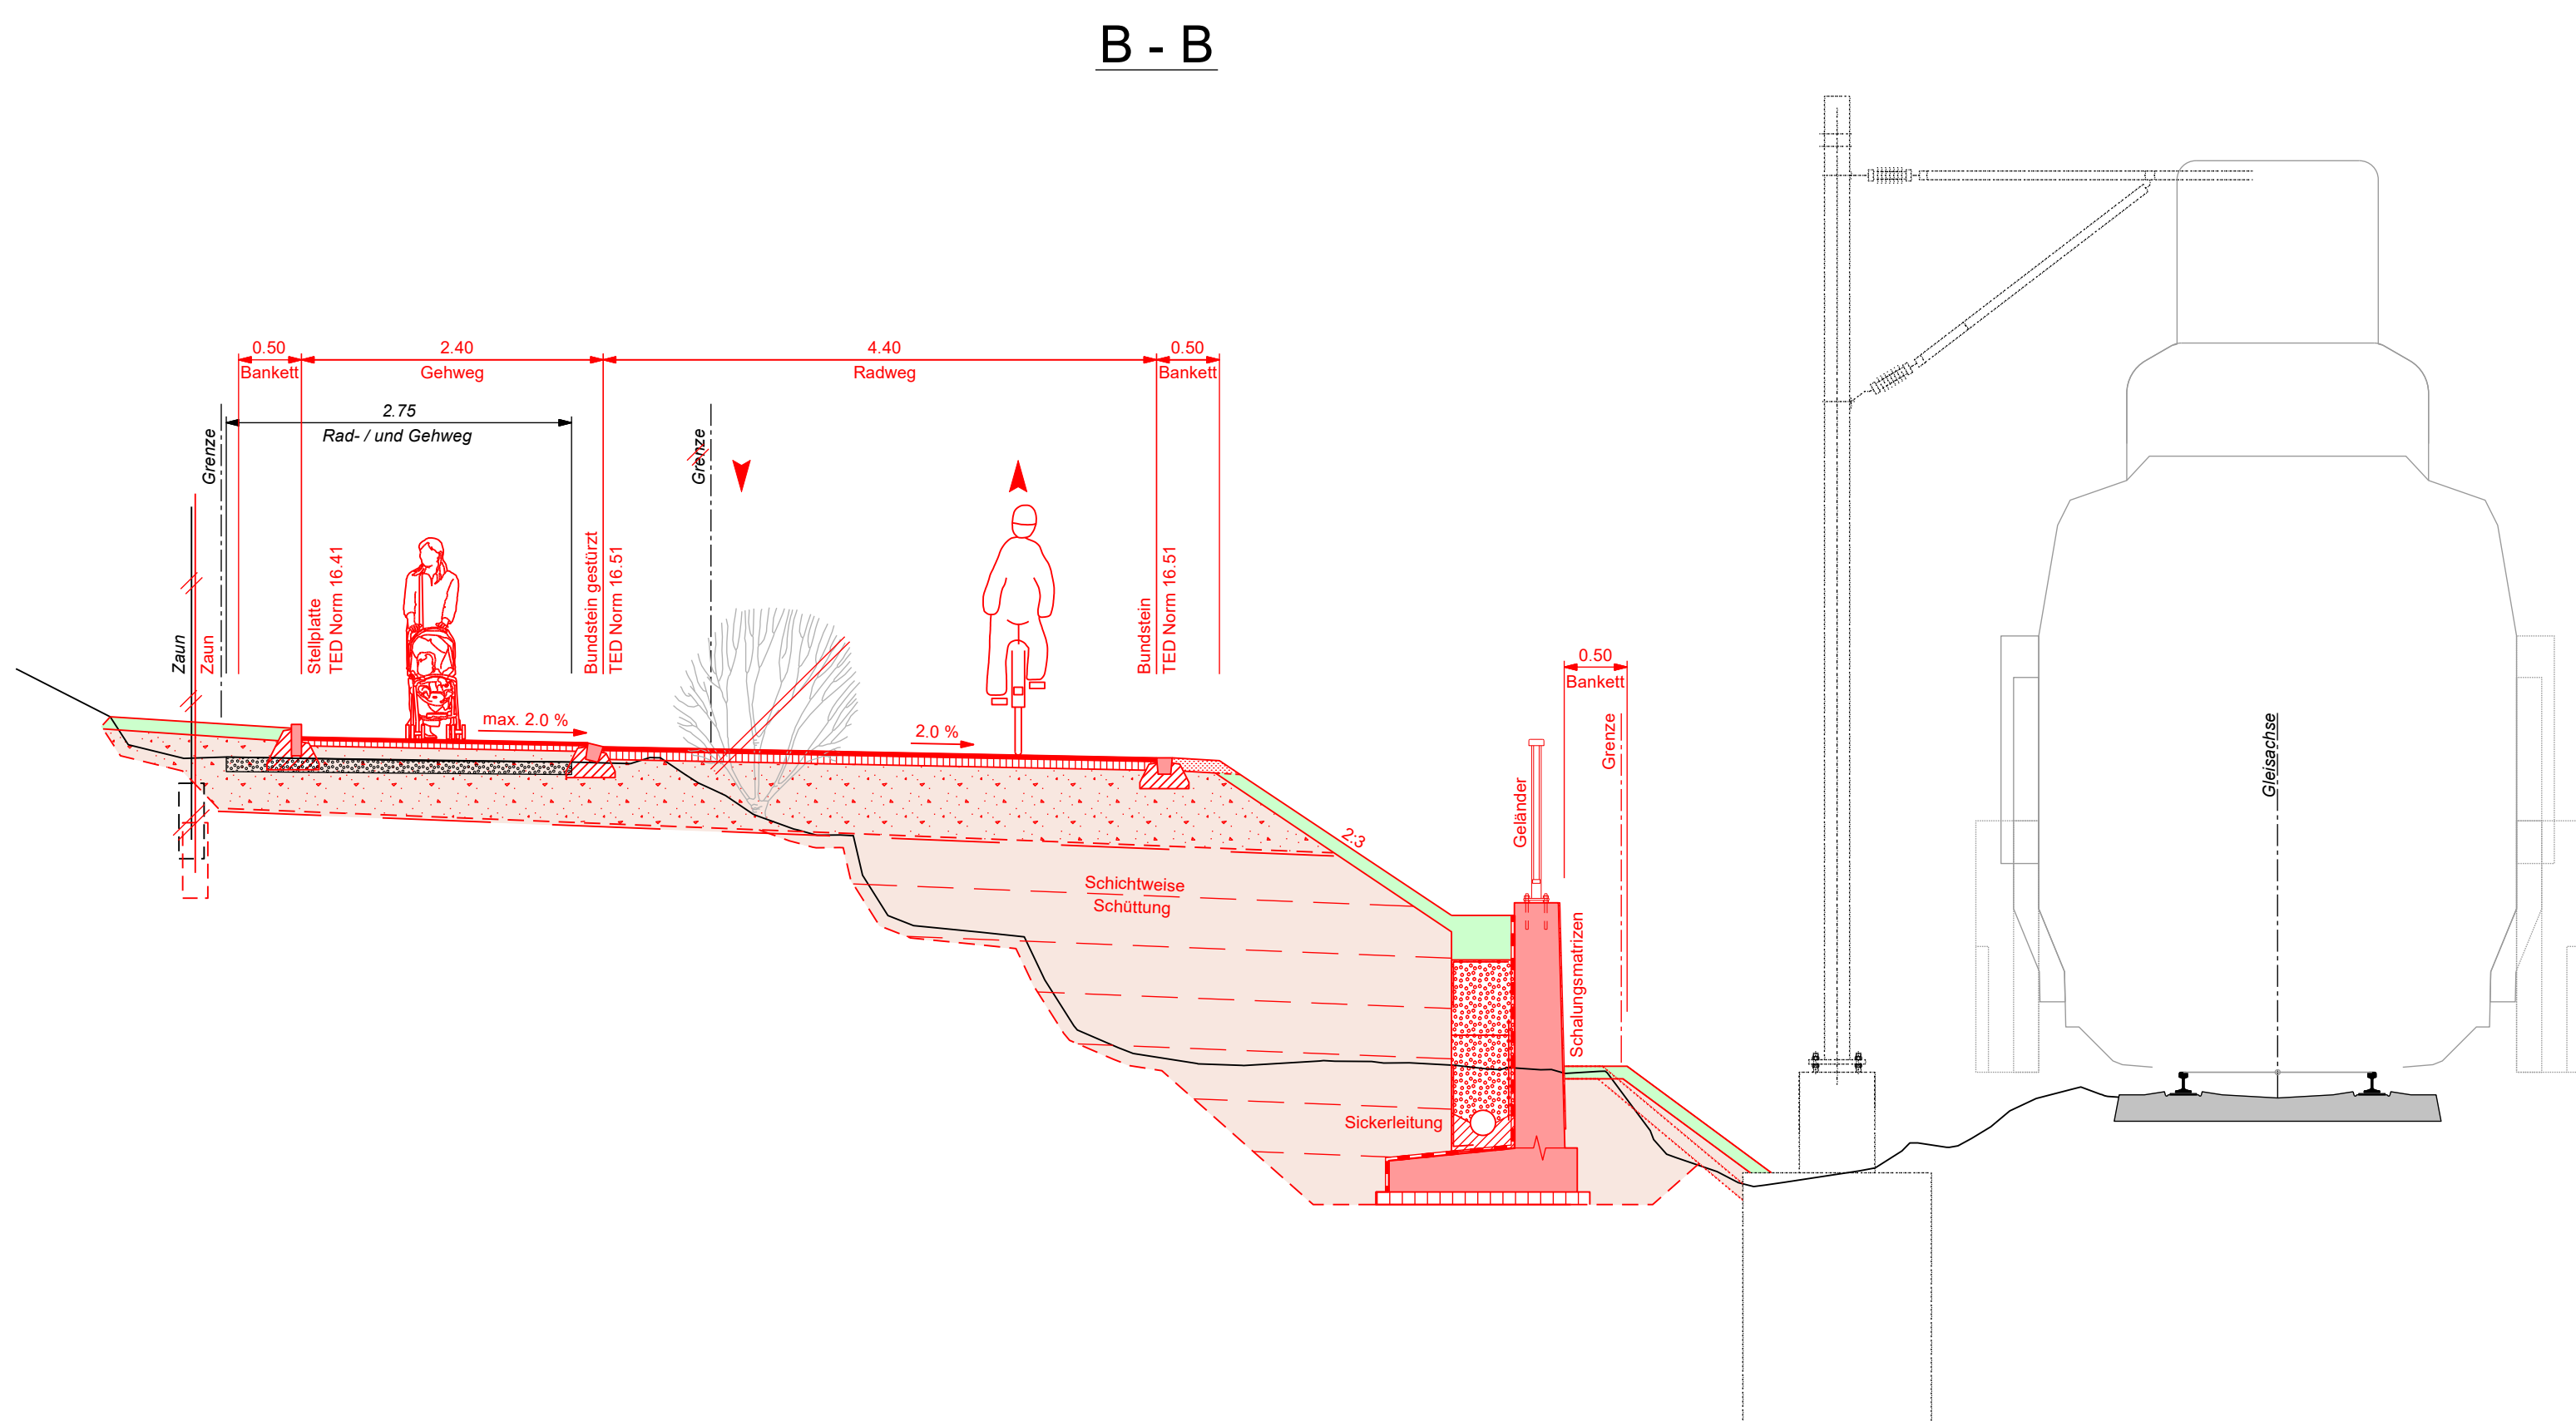

423

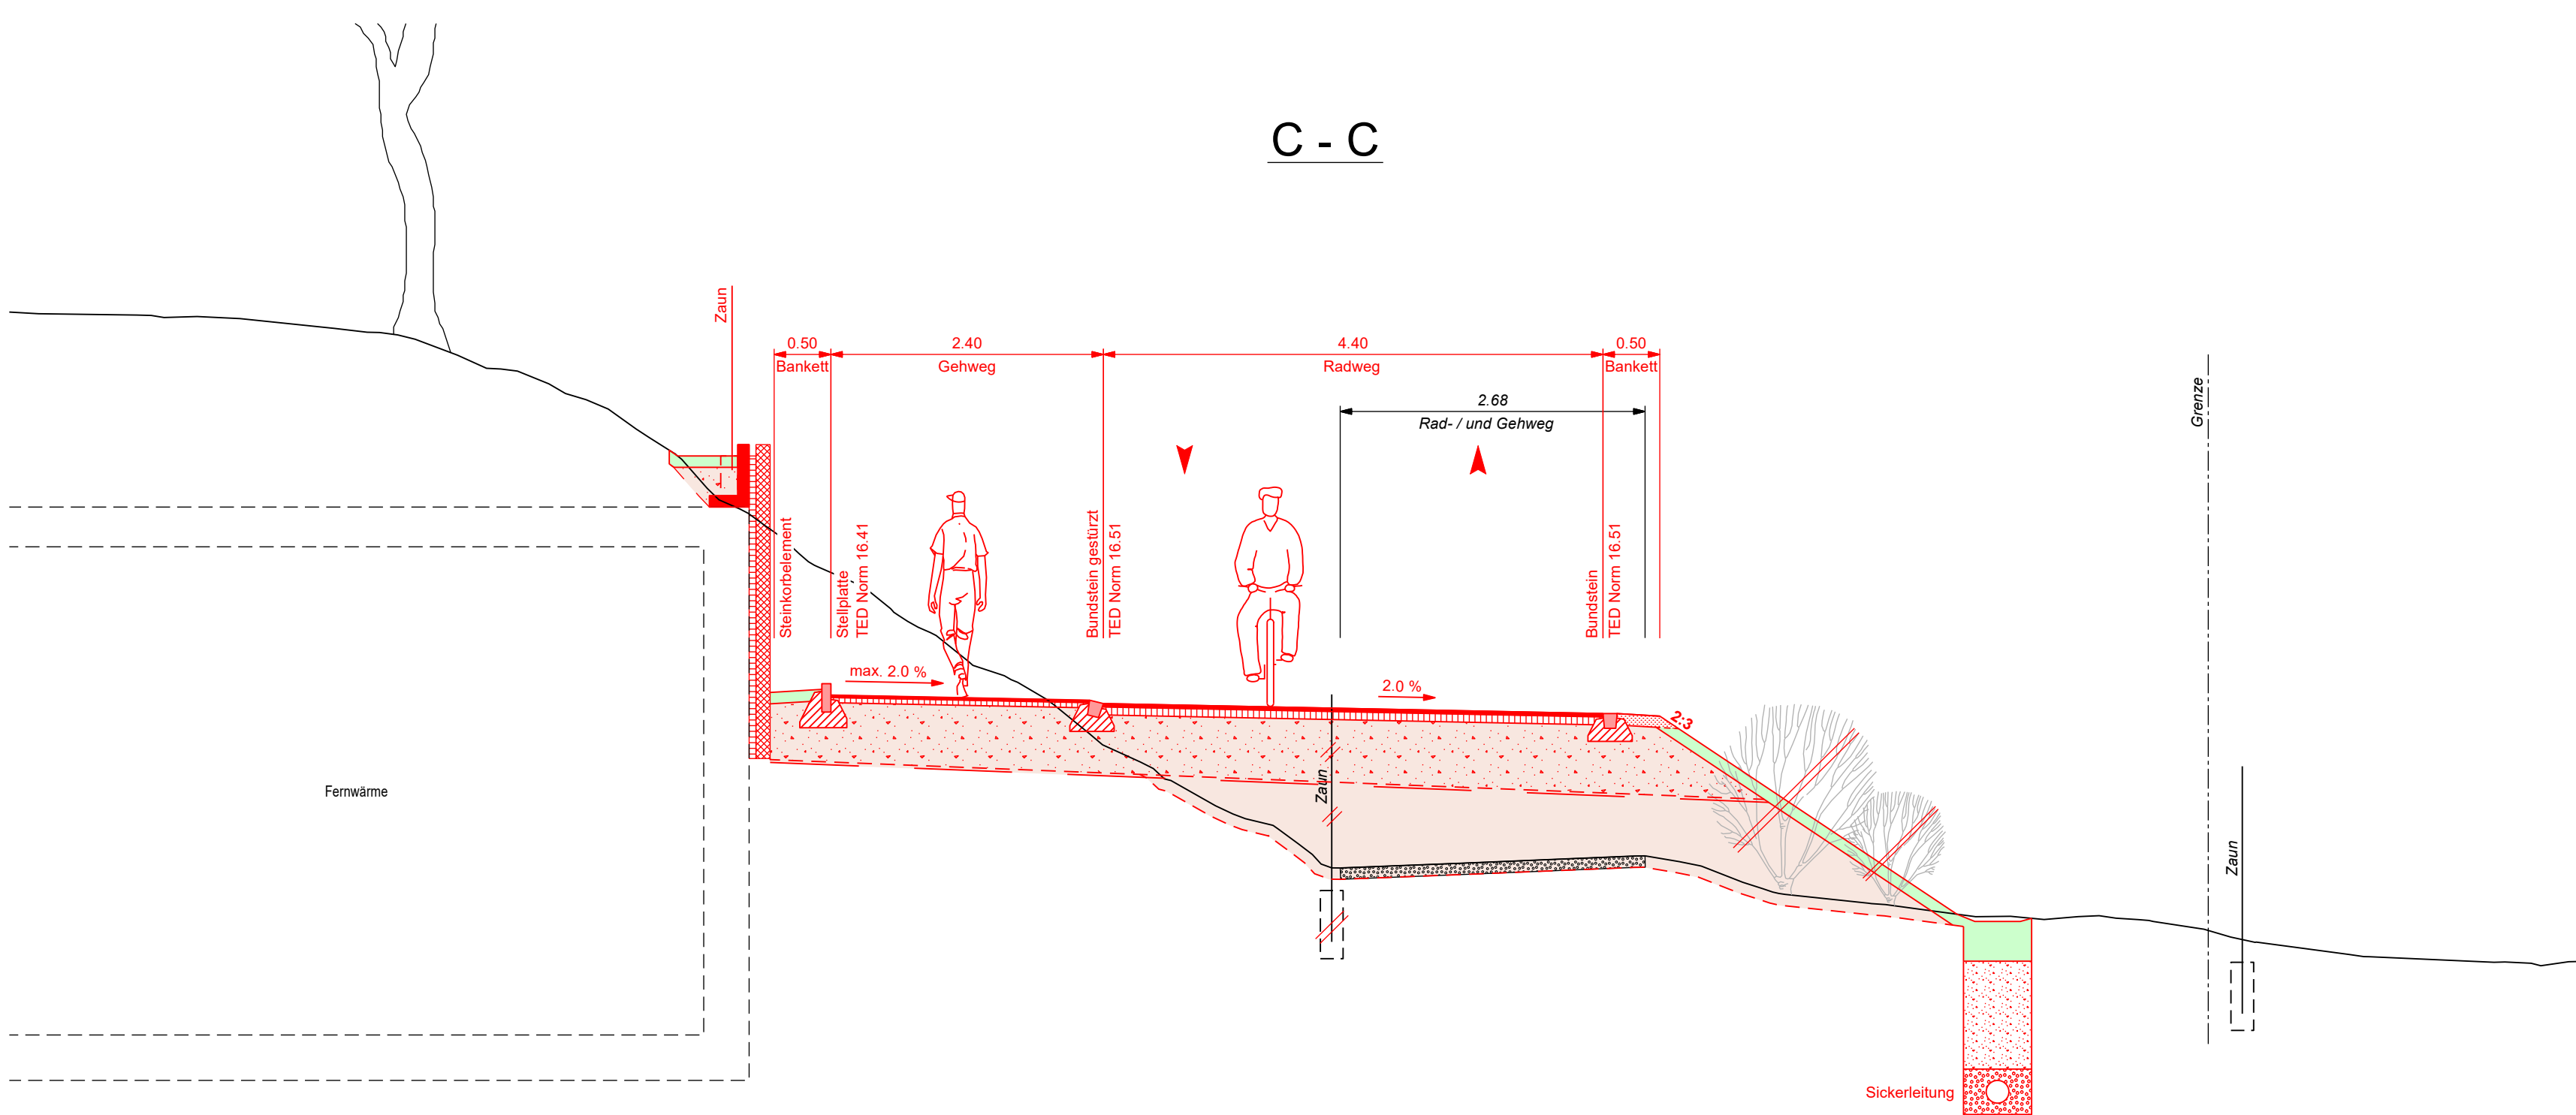

421

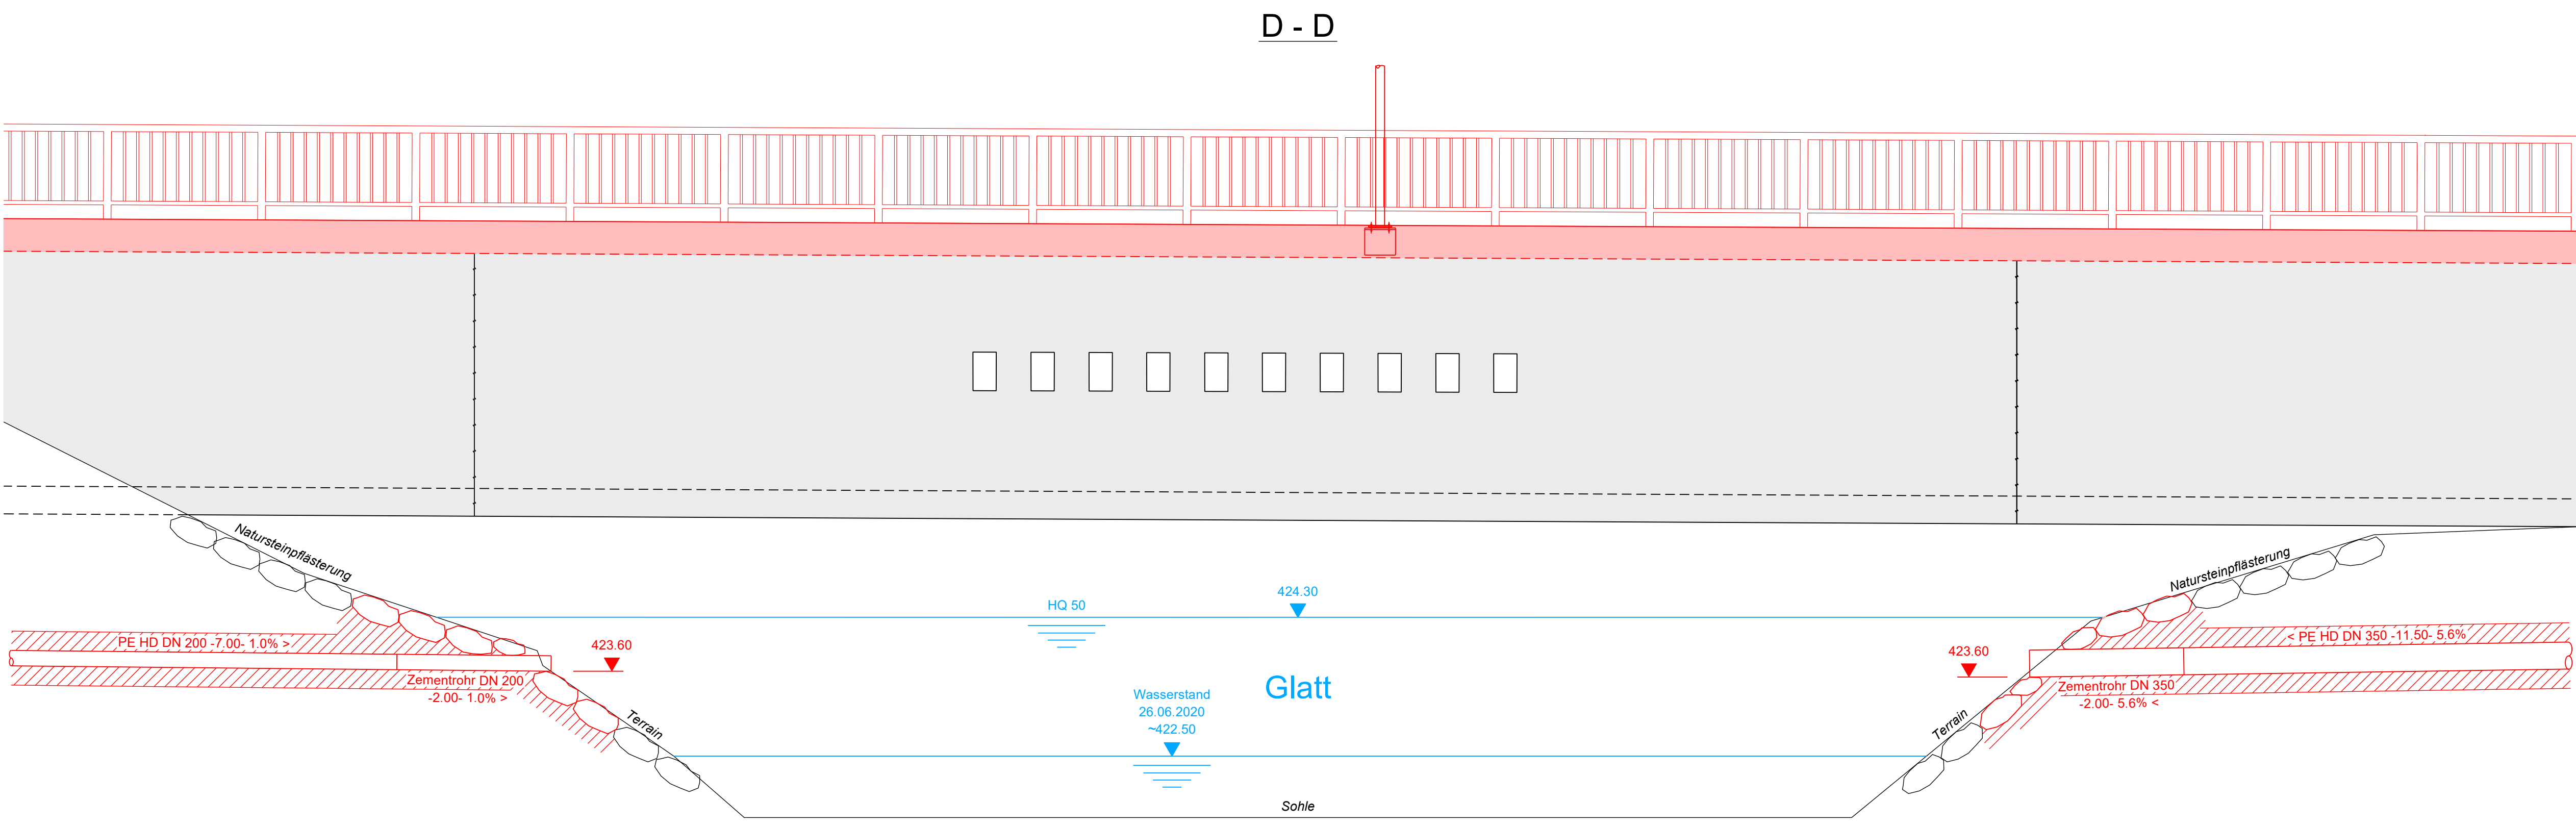

420