

Stadt Zürich Tiefbauamt

Vorprojekt

Kasernenstrasse
Sihlbrücke bis Gessnerbrücke

Militärbrücke bis Gessnerbrücke

Auflageplan gemäss §13 StrG

Situation 1 : 200

Projektiert durch HEIERLI Heierli & Partner AG Columenstrasse 56 8002 Zürich Tel. 044 560 31 11 info@heierli.ch www.heierli.ch	Ausfertigung für
Bearb. / Gepr. PT / EMS	Datum 17.12.2024
TAZ Bau - Nr. 21165	Plan - Nr. 21165 - 12
TAZ Projektleitung GLA	Änderungen
Dateipfad P:\Projekte\3259 - TAZ Kasernenstrasse Bau Nr 21165\01 CAD-Projekt\2_VorP_aktuell\Plana\3259_2_11_g_Plane.dgn	

Legende	Bestehend	Projektiert
Strassenflächen		
Fussgängerflächen / Begegnungszone		
Radweg		
Pflasterungen / Chaussierung		
Gebäude		
Grünflächen und Rabatten / Schotterrasen		
VBZ - Anlagen		
Baum / Baumkranz		
Mauern, Treppen		
Sihlsteine (Sitzelemente)		
öffent. Beleuchtung (o. B.)		
Inselschutzpfosten (IP)		
Verkehrsreglungsanlage (VRA)		
Schutzpfosten		
Mauerhaken		
VBZ-Masten		
Private Zu- + Wegfahrt		
Hauszugang		
Verkehrstafel / Zentrale Parkuhr		
Grenzpunkte / Grenzlinien		
Randstein		
Randstein ZÜR-Bord		
Randsteinabsenkungen		
Belagsrampe		
Bundstein		
Bord- und Wasserstein		
Belagsgrenze		


Markierungen:

Fussgängerstreifen		
kein Vortritt		
Bodeneinfärbung Radweg		
Parkplätze öffentlich (P)		
Parkplätze privat (PP)		
Bushaltestelle		
Taktisch-visuelle Markierung		

Parkplatz - Bilanz	Bestehend	Projektiert	Differenz
Parkplatz "Blaue Zone" (P-Blau)	0	0	0
Zweiradparkplätze (P-Zweirad)	0	14	+14

Baum - Bilanz	Bestehend	Fallen	Pflanzen	Bilanz	Differenz
Bäume	66	5	24	85	+19
Baumersatz Privatgrund	---	0	0	---	0

Bäume sind wertvolle Bestandteile des Stadtraums. Sie erfüllen ökologische, gestalterische und soziale Aufgaben. Sanierungen des öffentlichen Grundes werden mit größtmöglicher Rücksicht auf den Baumbestand ausgeführt. Unausweichliche Fällungen basieren auf einer fachlichen Beurteilung.

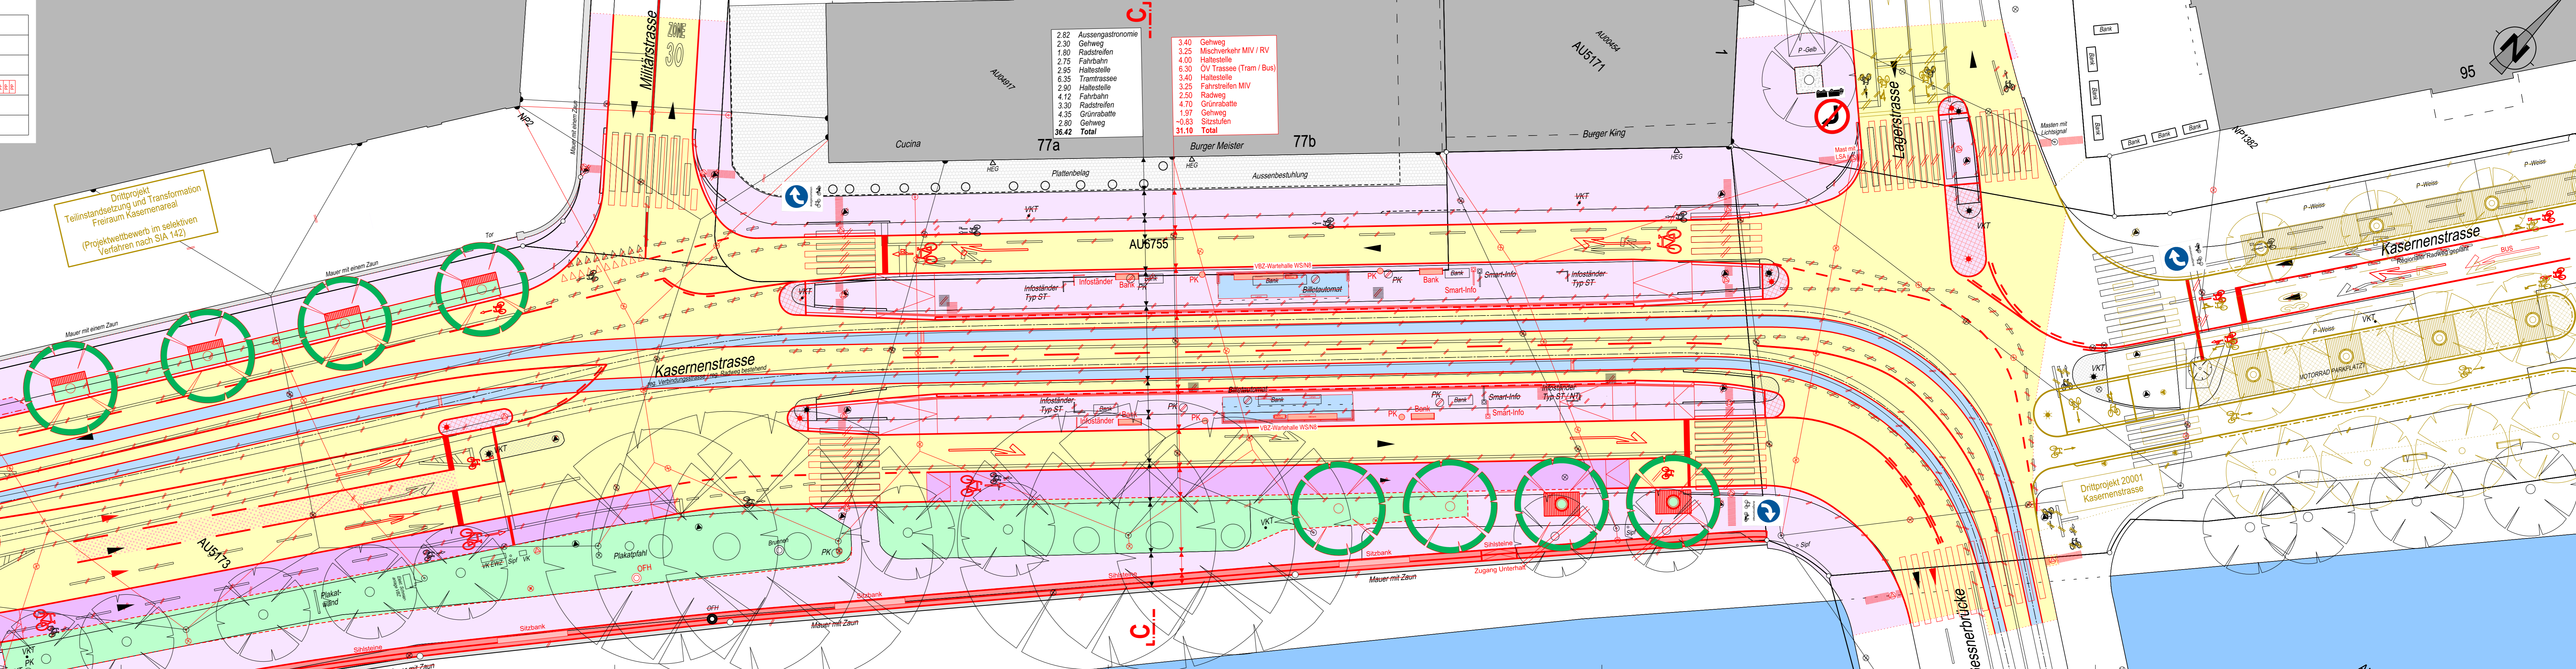

Von Direktorin genehmigt, TAZ-Projektleitung:

