

Stadt Zürich Tiefbauamt


Bauprojekt
Bushaltestellen Verenastrasse
Butzenstrasse

Auflageplan gemäss § 16 StrG

Situation 1 : 200


Projektiert durch		Ausfertigung für		
Flückiger + Bosshard AG dipl. Ing. ETH/SIA/USIC Seestrasse 203 - 8820 Wädenswil				
Bearb. / Gepr. dl / ms	Datum 12.02.2025	Format 30 / 126	TAZ Bau - Nr. 22660	Plan - Nr. 22660 - 31
TAZ Projektleitung ozb	Änderungen	Plan-Nr. FBAG 22129.3.3		

Von Direktorin genehmigt, TAZ Projektleitung:

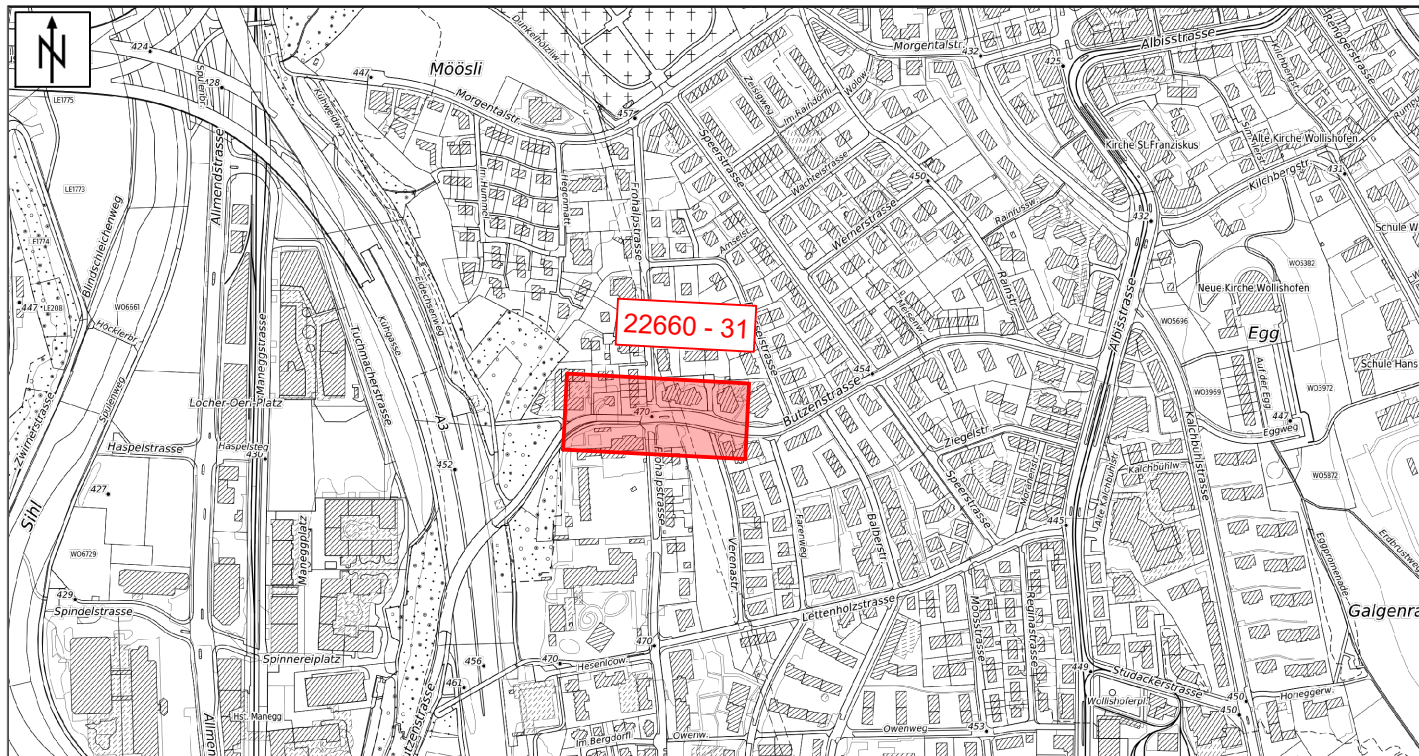

Legende	Bestehend	Projektiert
Strassenflächen		
Füssgängerflächen		
VBZ - Anlagen		
Gebäude / best. Anlagen		
Baum / Baumkranz		
Mauern, Treppen		
VBZ-Anlagen, Infotafeln		
Inselschutzpfosten (IP)		
Kandelaber		
Pfosten		
Private Zu- + Wegfahrt		
Hauseingang		
Verkehrstafel / Mehrfachsignalträger		
Grenzpunkte / Grenzlinien		
Randstein		
Randstein Zürichbord		
Randsteinabsenkungen		
Bundstein		
Stellplatte		
Belagsgrenze		
Rampe		

Markierungen:		
Fussgängerstreifen		
Parkplätze öffentlich (P) Parkplätze privat (PP)		
Taktil-visuelle Markierung		

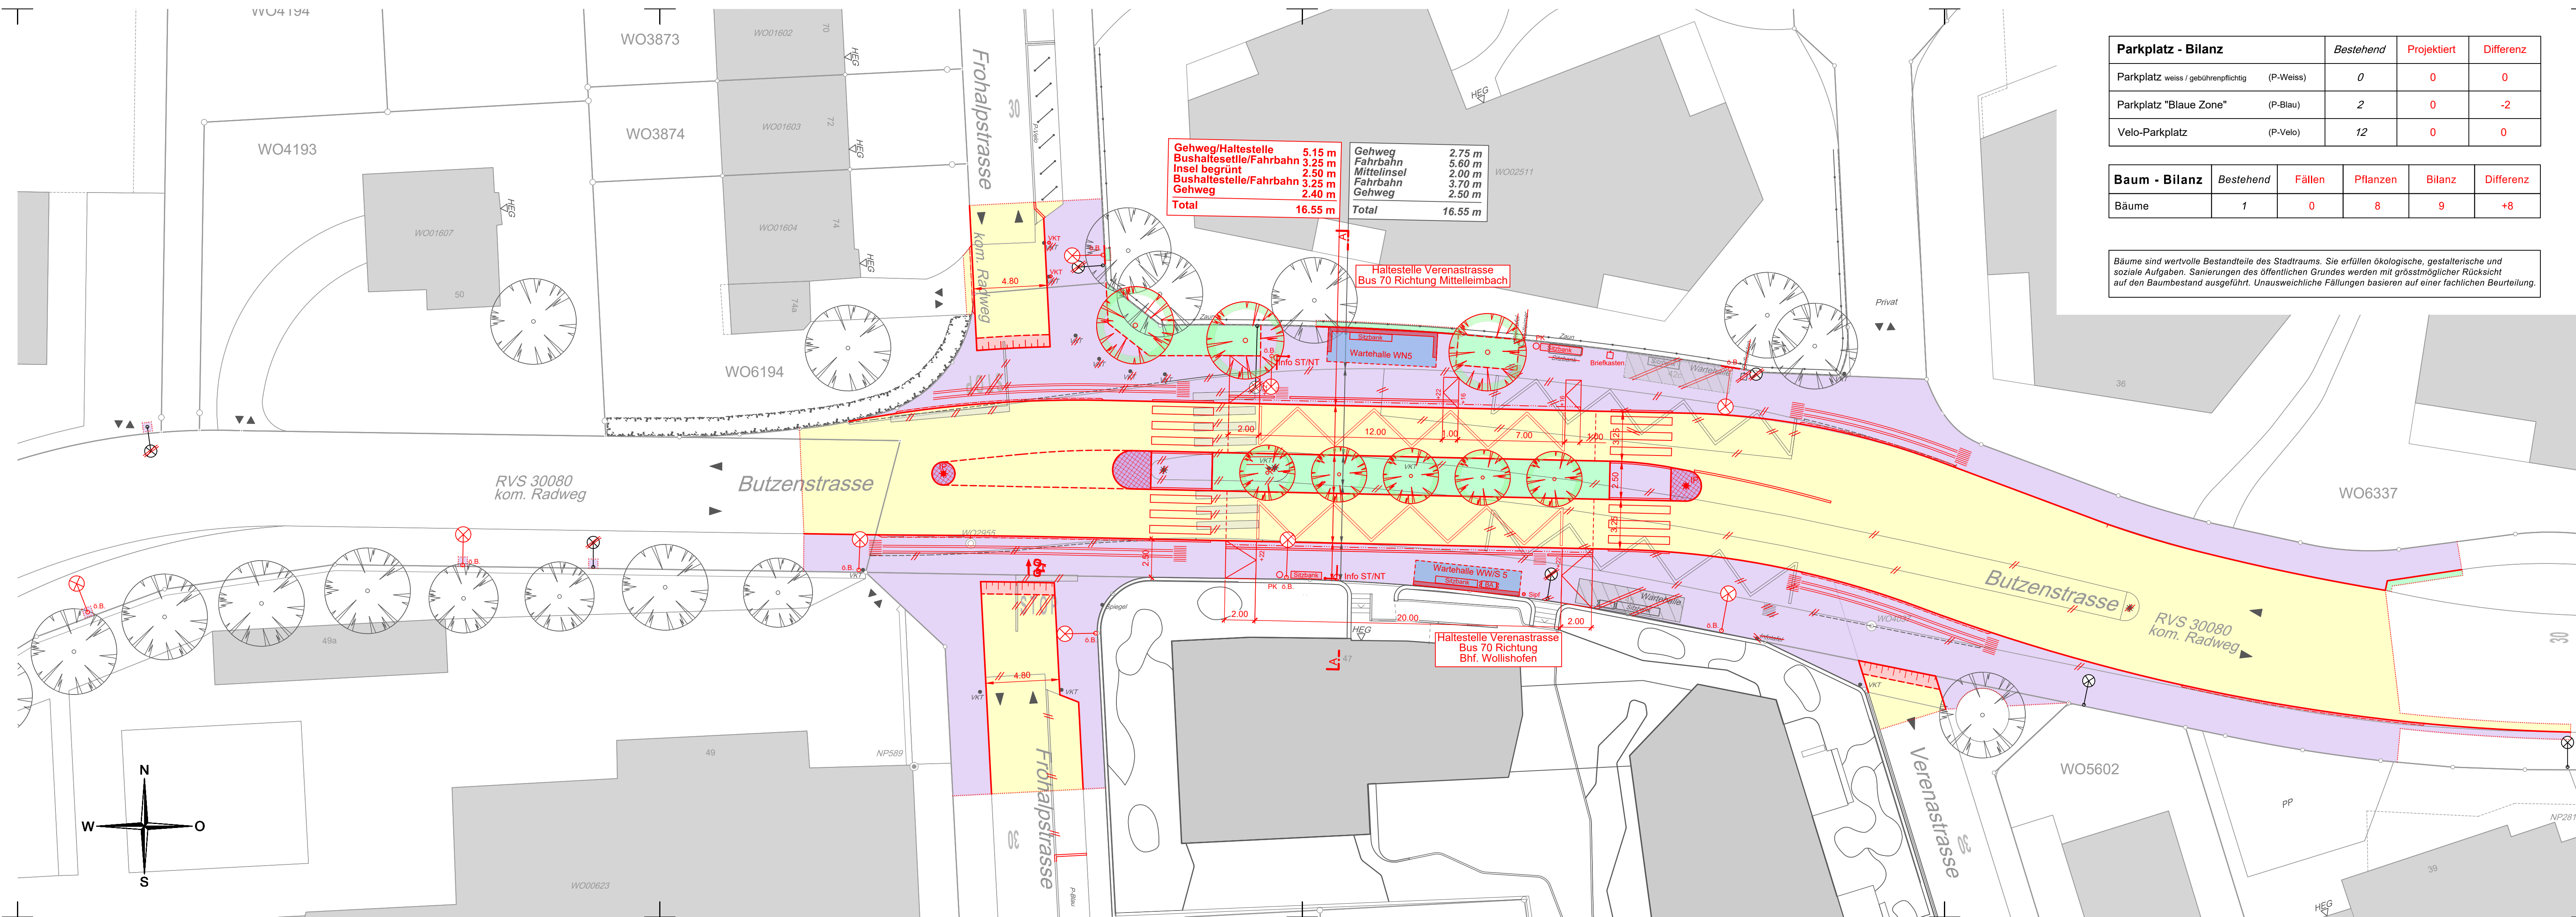

Parkplatz - Bilanz	Bestehend	Projektiert	Differenz
Parkplatz weiss / gebührenpflichtig (P-Weiss)	0	0	0
Parkplatz "Blaue Zone" (P-Blau)	2	0	-2
Velo-Parkplatz (P-Velo)	12	0	0

Baum - Bilanz	Bestehend	Fällen	Pflanzen	Bilanz	Differenz
Bäume	1	0	8	9	+8

Bäume sind wertvolle Bestandteile des Stadtraums. Sie erfüllen ökologische, gestalterische und soziale Aufgaben. Sanierungen des öffentlichen Grundes werden mit grösstmöglicher Rücksicht auf den Baumbestand ausgeführt. Unausweichliche Fällungen basieren auf einer fachlichen Beurteilung.