

**Stadt Zürich Tiefbauamt**

**Bauprojekt**

**Schwamendingerplatz**  
 Herzogenmühlestrasse und  
 Parkplatz Schwamendingerplatz  
 Haltestelle Schwamendingerplatz

**Auflageplan gemäss §16 StrG**

**Situation 1 : 200**

---


Projektiert durch: **ADUplan** Bauingenieure  
 ADUplan Bauingenieure GmbH  
 Hagenholzstrasse 81  
 8050 Zürich

Ausfertigung für:

---


Bearb. / Gepr.	Datum	Format	TAZ Bau - Nr.	Plan - Nr.
Rod / Spr	26.02.2025	30 / 126	18071	18071-41
TAZ Projektleitung	Anderungen	Dateipfad	C:\10 Projekte\2404 - BH Schwamendingerplatz\09 CAD\18071-41_BP-Sit-200_§16-Planaufgabe.2d	
DOM				

Von Direktorin genehmigt, TAZ Projektleitung:

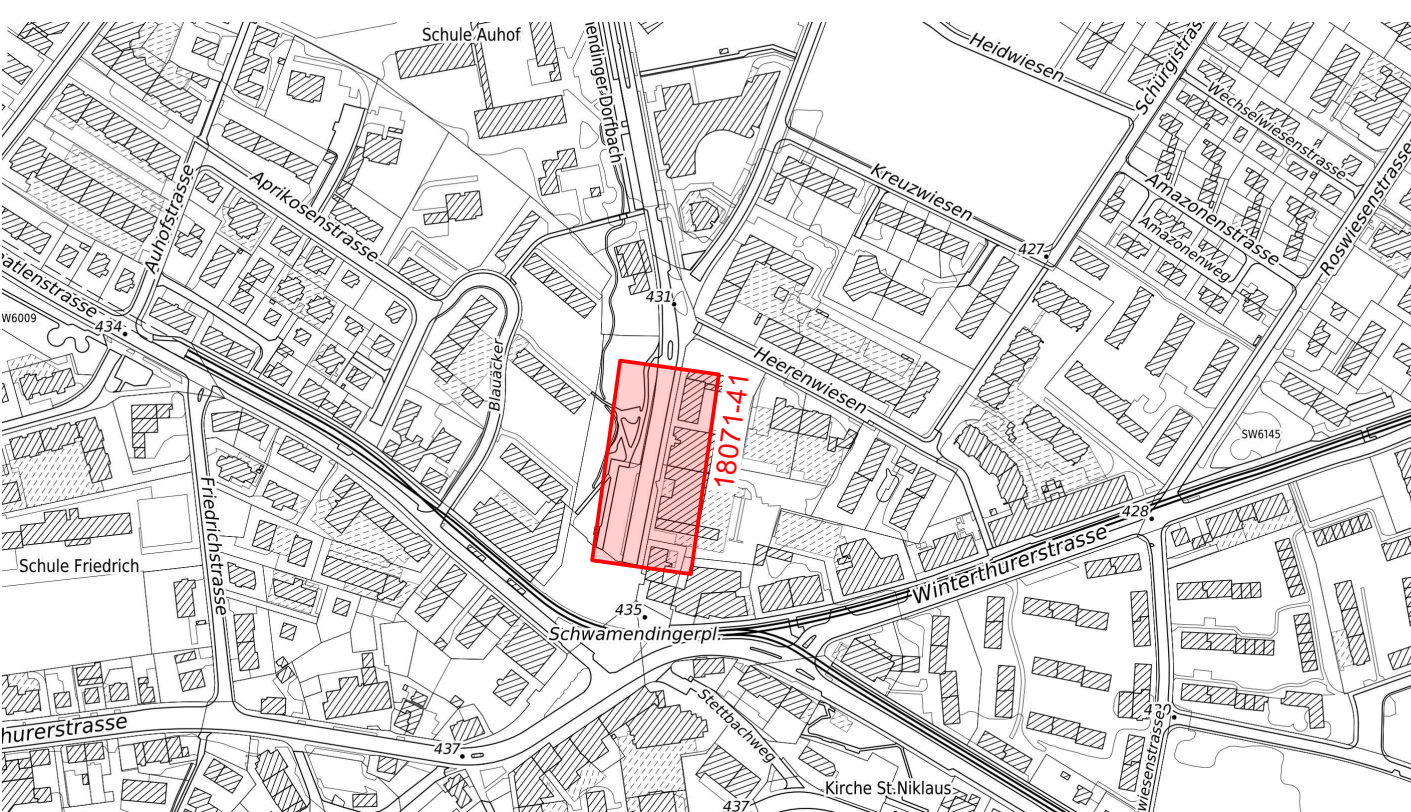

Legende	Bestehend	Projektiert
Strassenflächen		
Fussgängerflächen		
Pflästerungen		
Gebäude		
Grünflächen / Rabatten		
Baum / Baumkranz		
Treppen / Mauern		
öffentliche Beleuchtung (ö.B.)		
Inselschutzpfosten (IP)		
Private Zu- + Wegfahrt		
Hauseingang		
Verkehrstafel / Zentrale Parkuhr		
Grenzkpunkte / Grenzlinien		
Randstein / Zürich-Bord		
Randabsenkungen		
Randabsenkungen		
Bundstein oder Wasserstein		
Bord- und Wasserstein		
Belagsgrenze		

Markierungen:	Bestehend	Projektiert
Fussgängerstreifen		
kein Vortritt		
Parkplätze öffentlich (P) Parkplätze privat (PP)		
Bushaltestelle		
Taktil-Visuelle Markierung		

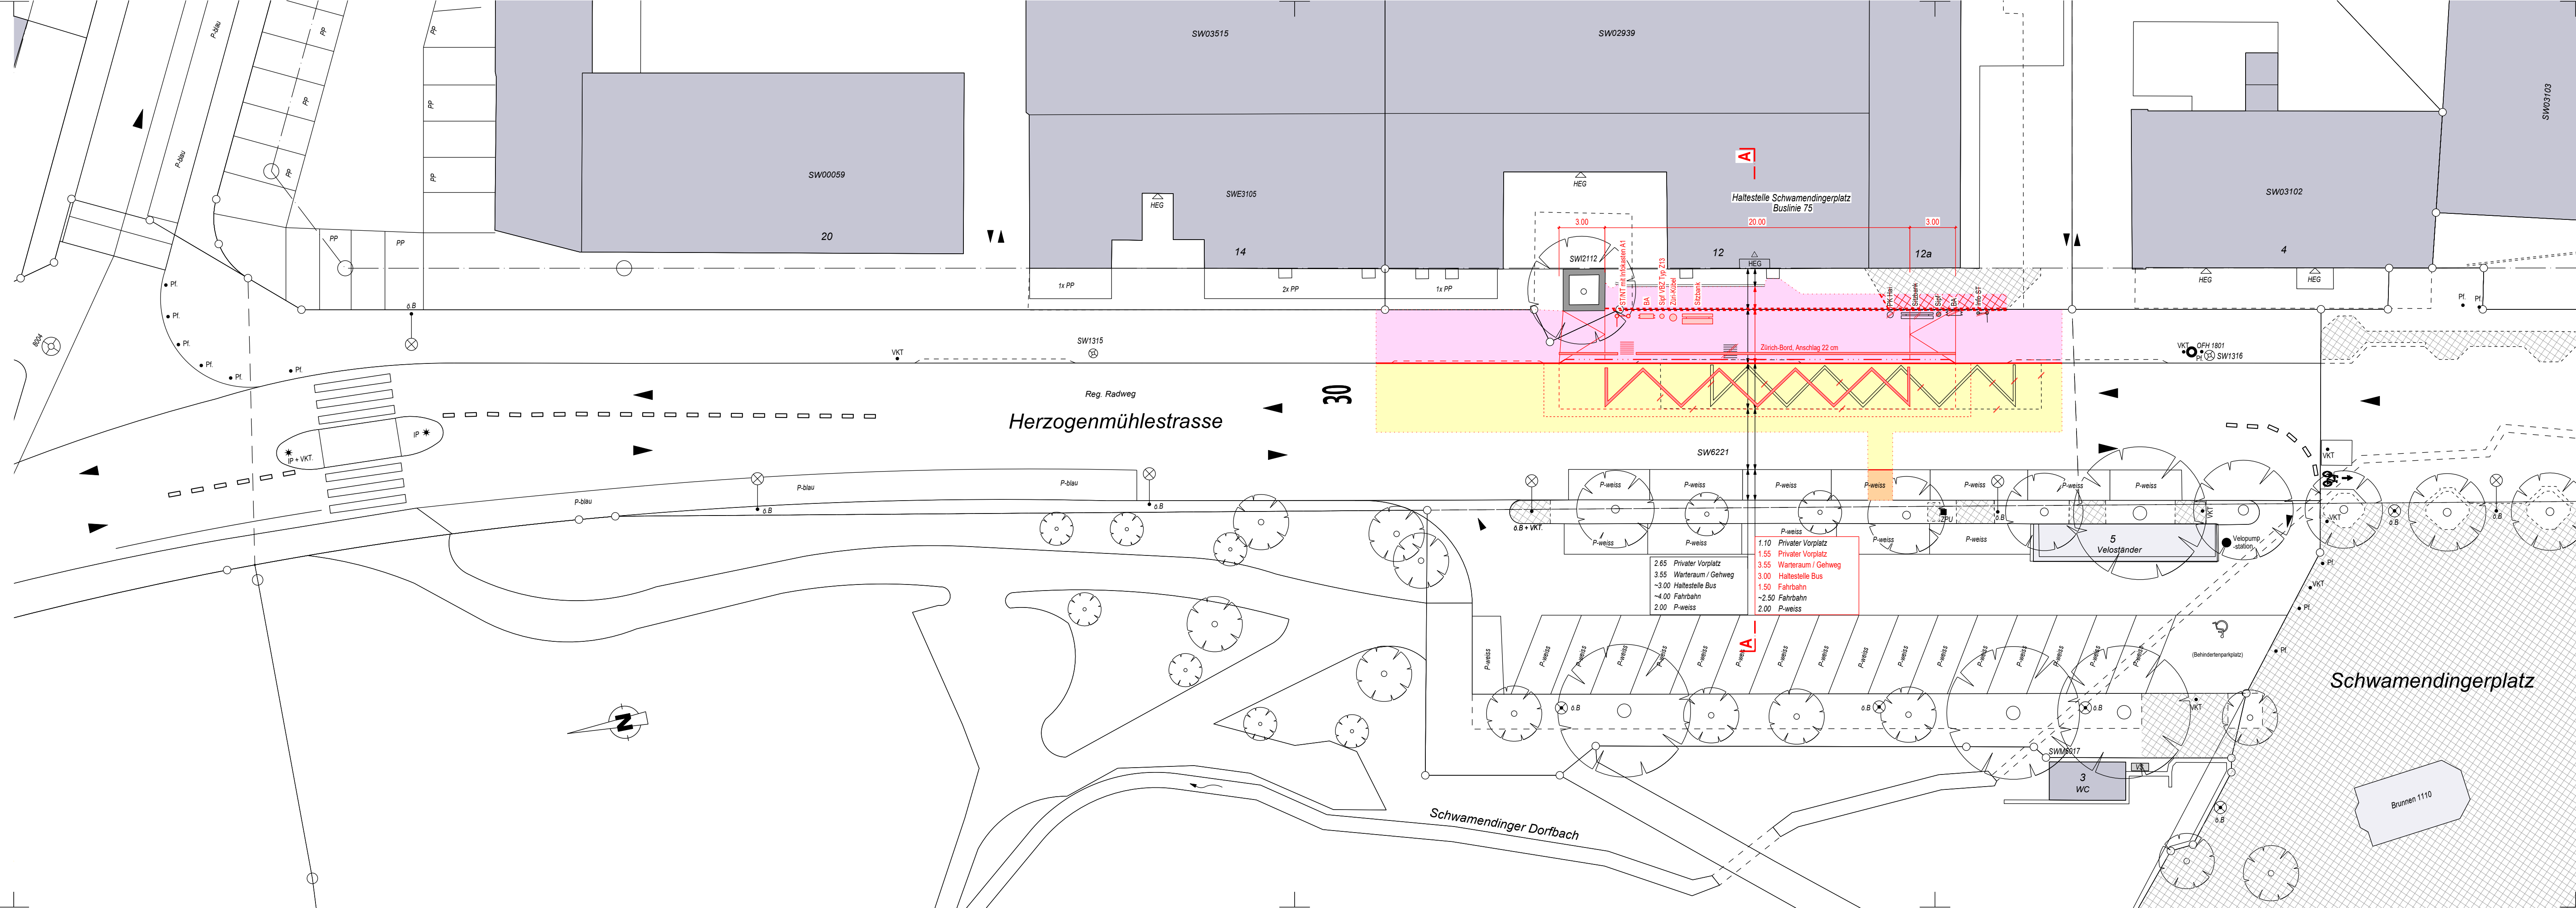

2.65	Privater Vorplatz
3.55	Wartenum / Gehweg
-3.00	Haltestelle Bus
-4.00	Fahrbahn
2.00	P-weiss
1.10	Privater Vorplatz
1.55	Privater Vorplatz
3.55	Wartenum / Gehweg
3.00	Haltestelle Bus
1.50	Fahrbahn
-2.50	Fahrbahn
2.00	P-weiss