
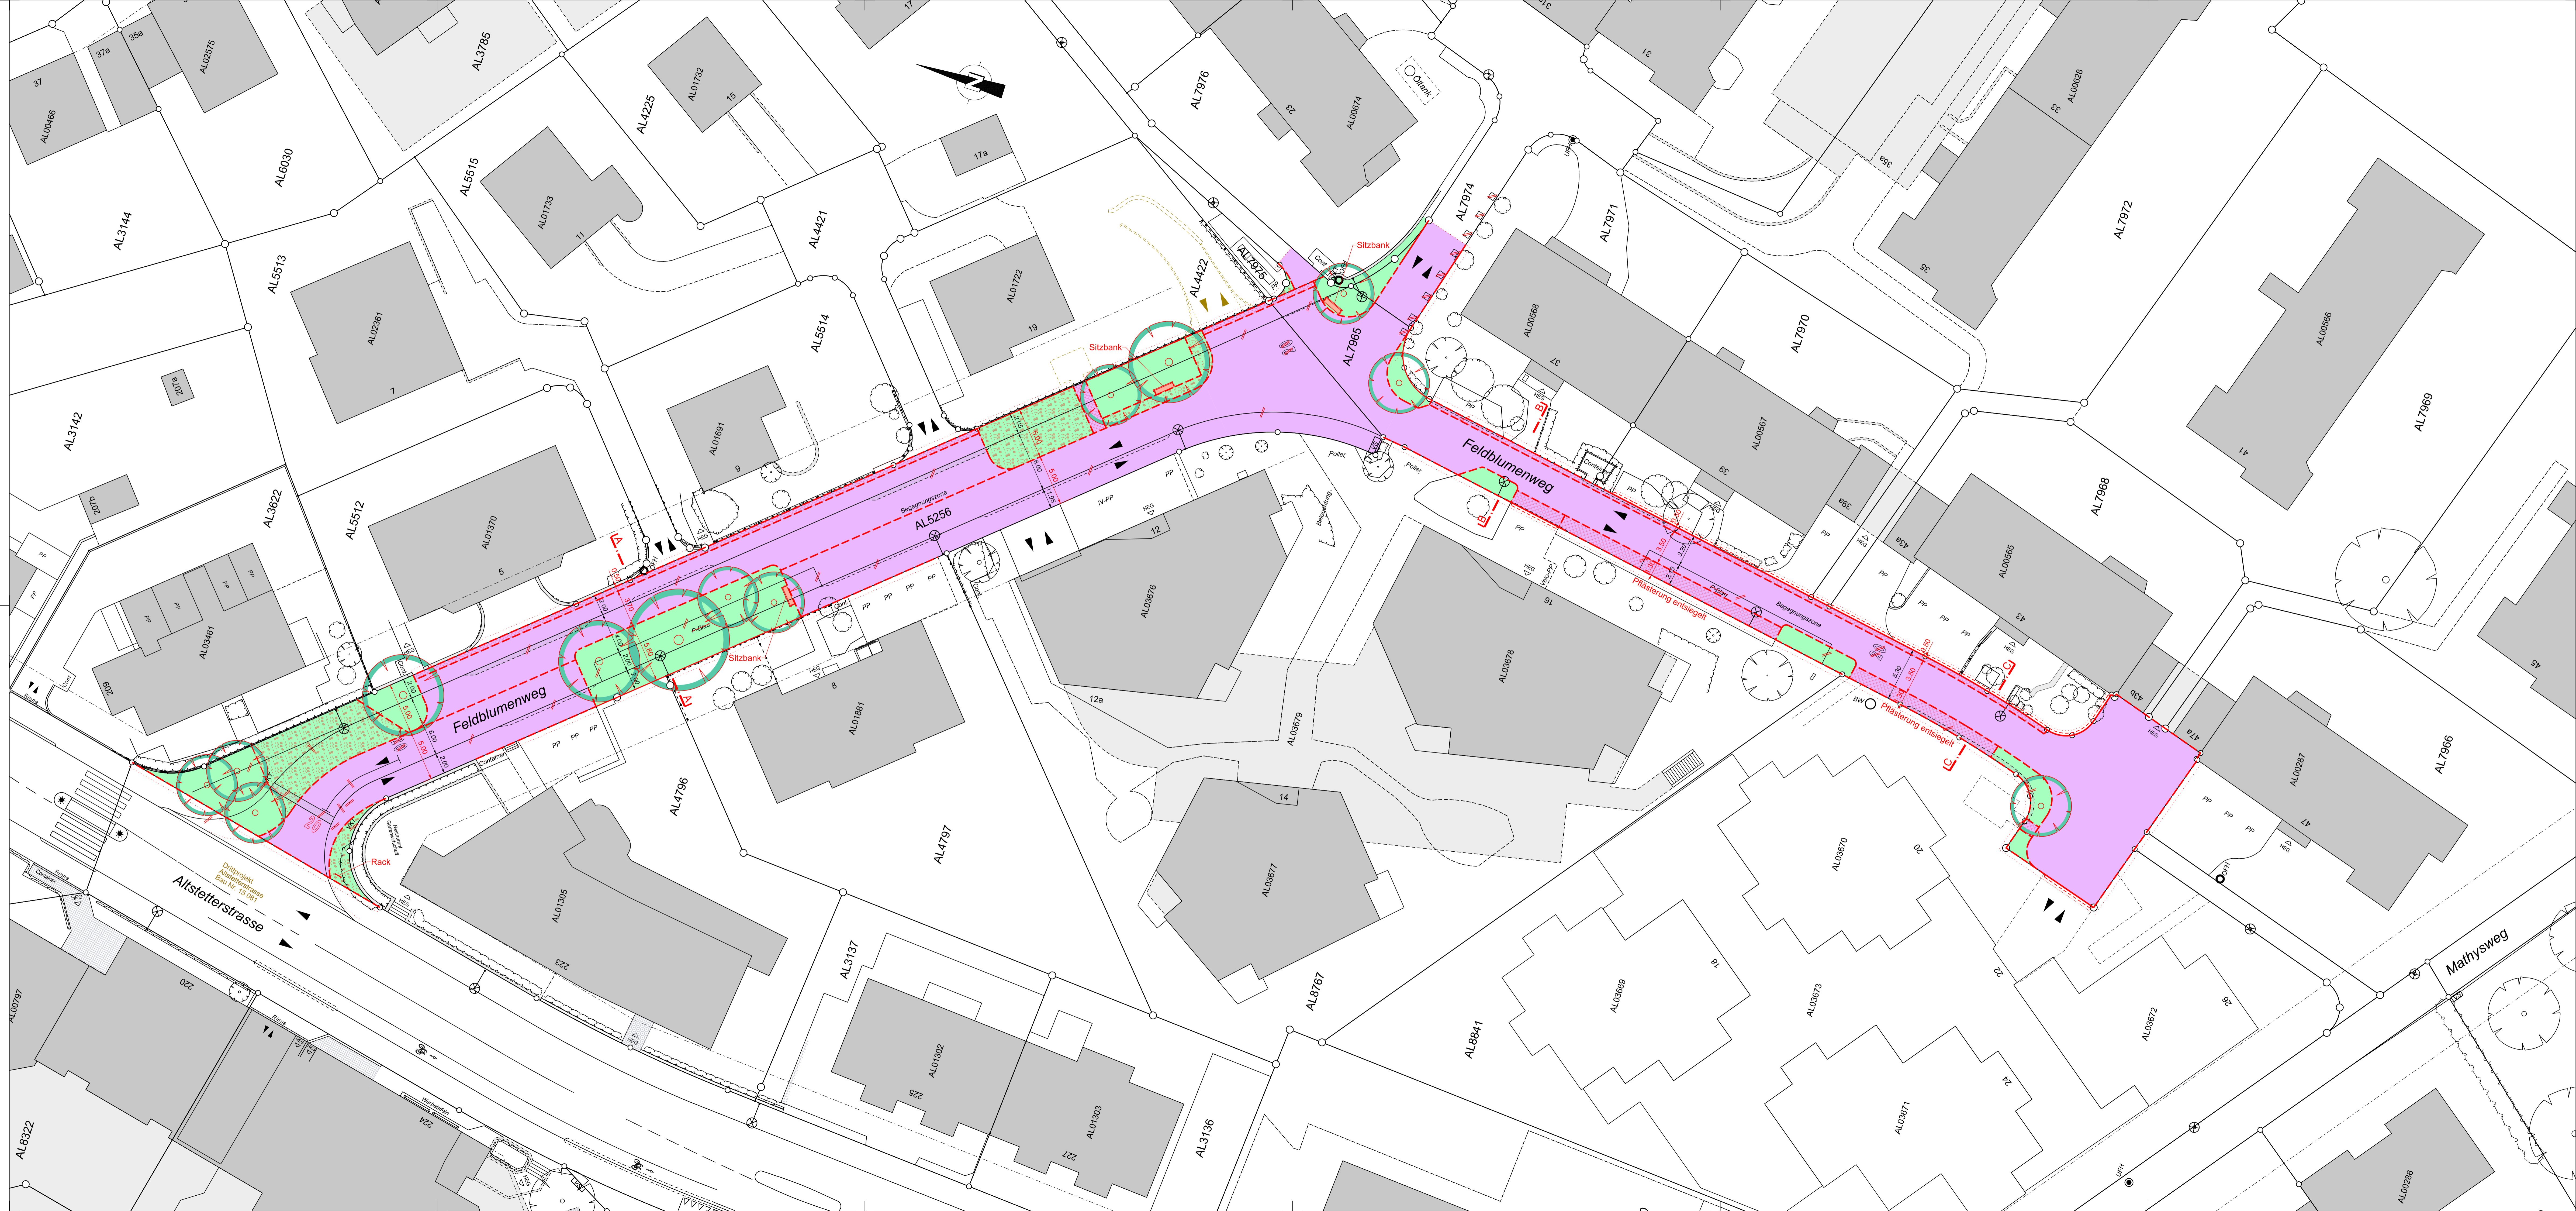



**Vorprojekt**  
**Feldblumenweg**  
 Altstetterstrasse bis Mathysweg

**Auflageplan gemäss § 13 StrG**  
**Situation 1:200**

Projektentwurf durch	Süss und Partner AG Münsterstrasse 23 CH-8032 Zürich +41 44 440 00 80 www.suess-ep.ch	Ausfertigung für	
Bearb. / Gepr. / ve / SU	Datum 26.05.2025	Formel 60 / 147	TAZ Bau-Nr. 20812
TAZ Projektleitung GOB	Änderungen	Datensatz CAD: Feldblumenweg 2024.19 Aufgaben 513	Plan-Nr. 22812 / 020

Von Direktorin genehmigt, TAZ Projektleitung :

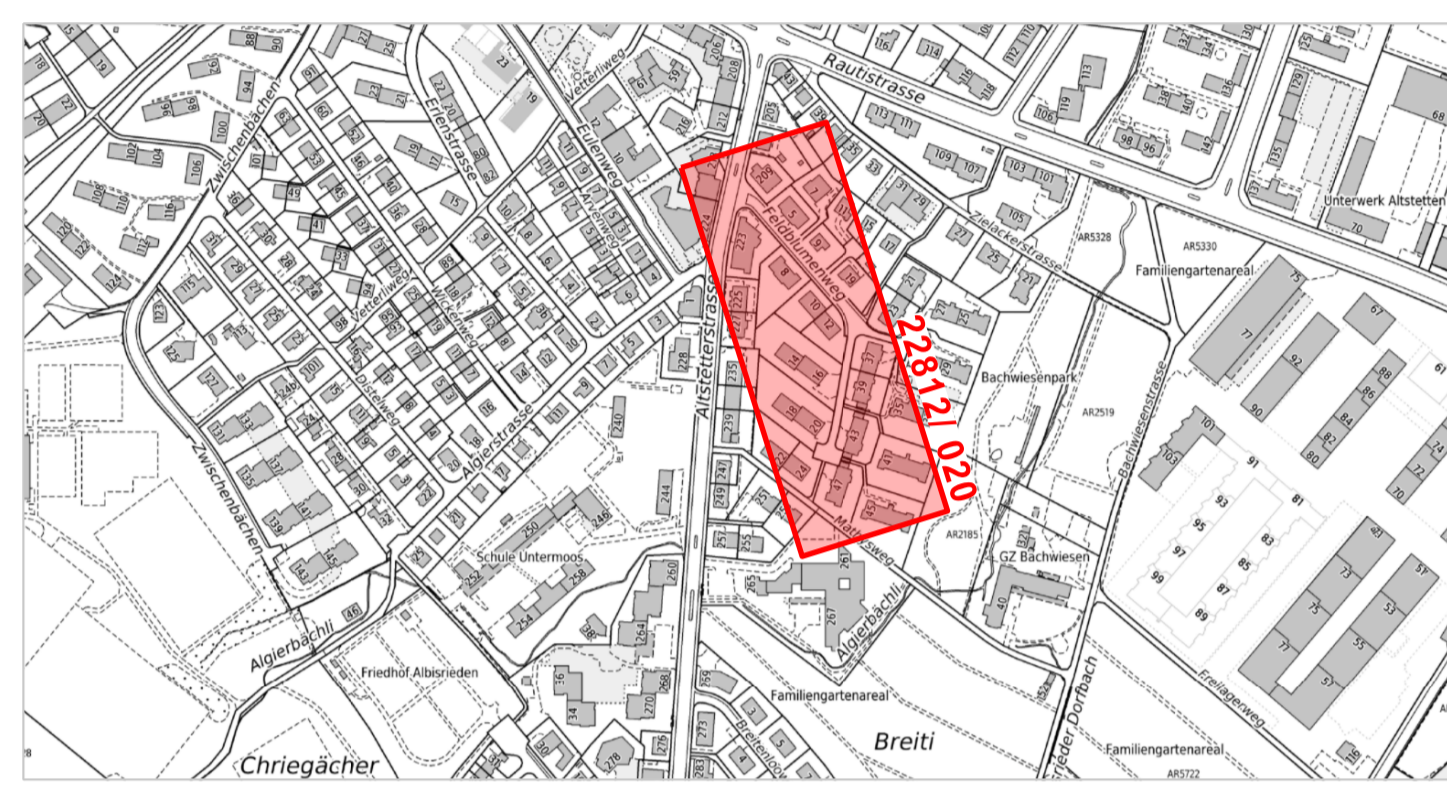

Legende	Bestehend	Projektiert
Begegnungszone	[White box]	[Purple box]
Pflasterungen	[White box]	[Pink box]
Schotterterrassen	[White box]	[Green box]
Gebäude	[Grey box]	[Grey box]
Grünflächen / Rabatten	[White box]	[Green box]
Baum / Baumkranz	[Tree symbol]	[Tree symbol]
Mauern, Treppen	[Wall symbol]	[Wall symbol]
öffentliche Beleuchtung (ö.B.)	[Light symbol]	[Light symbol]
Insektenschutzfolien (IP)	[Star symbol]	[Star symbol]
Verkehrsregelungsanlage (VRA)	[Triangle symbol]	[Triangle symbol]
Private Zu- + Wegfahrt	[Arrow symbol]	[Arrow symbol]
Hauseingang	[Star symbol]	[Star symbol]
Verkehrstafel / Zentrale Parkuhr	[Circle symbol]	[Circle symbol]
Grenzpunkte / Grenzlinien	[Line symbol]	[Line symbol]
Randstein	[Line symbol]	[Line symbol]
Randsteinabsenkungen	[Line symbol]	[Line symbol]
Belagsrampe	[Line symbol]	[Line symbol]
Bundstein	[Line symbol]	[Line symbol]
Bord- und Wasserstein	[Line symbol]	[Line symbol]
Belagsgrenze	[Line symbol]	[Line symbol]
<b>Markierungen:</b>		
Fussgängerstreifen	[Line symbol]	[Line symbol]
kein Vortritt	[Line symbol]	[Line symbol]
Parkplätze öffentlich (P)	[Line symbol]	[Line symbol]
Parkplätze privat (PP)	[Line symbol]	[Line symbol]