




**Vorprojekt**  
**Klusplatz (Asyl-, Berg-, Witikonstrasse)**  
 Hegibachstrasse  
  
**Auflageplan gemäss § 13 StrG**  
  
 Situation 1 : 200  
  
 Projektiert durch **EAG** / Ausfertigung für  
Sumathstrasse 20 | Schönenwerd AG  
 8006 Zürich | Baugesellschaft und Planer  
 Bearb. / Gepr. **RMF / SW** / Datum **13.11.2025** / Format **45 / 147** / TAZ Bau - Nr. **22077** / Plan - Nr. **22077-31-166**  
 TAZ Projektleitung **glia** / Änderungen / Datum / TAZ Bau - Nr. / Plan - Nr.

Von Direktorin genehmigt, TAZ - Projektleitung :

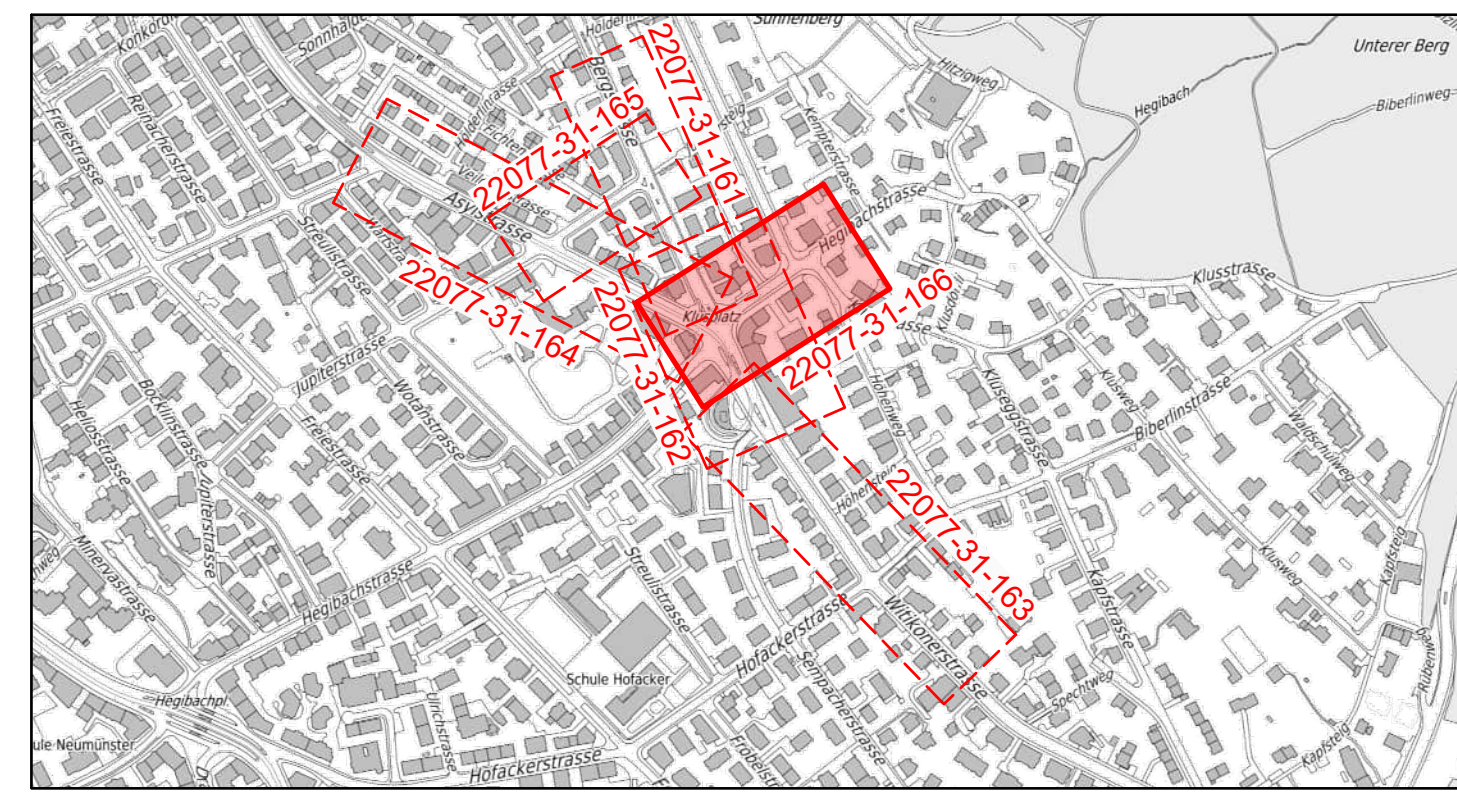

Legende	Bestehend	Projektiert
Strassenflächen		
Fussgängerflächen		
abgesetzter Radweg		
Pflasterung, Chaussierung		
Schotterrassen, Begrünte Belag		
Grünflächen		
VBZ - Anlagen		
Baum / Baumkranz / Baumscheibe		
Mauern, Treppen		
Verkehrsregelungsanlage (VRA)		
Inselschutzpfosten (IP)		
Verkehrstafel	<b>VKT •</b>	<b>VKT •</b>
Absperrpfosten / Zaun		
private Zu- + Wegfahrt		
Hauszugang	<b>HAS</b>	
Fahrtrichtung		
Grenzpunkte / Grenzlinien		
Randstein		
Randsteinabsenkungen		
Belagsrampe		
Bundstein		
Belagsgrenze		
<b>Markierungen:</b>		
Fussgängerstreifen		
kein Vortritt		
Fahrspur		
Parkplatz öffentlich (P-weiss/P-blau)		
Parkplatz privat (PP / P-Privat)		
Velopiktogramm		
Takti-visuelle Markierung		

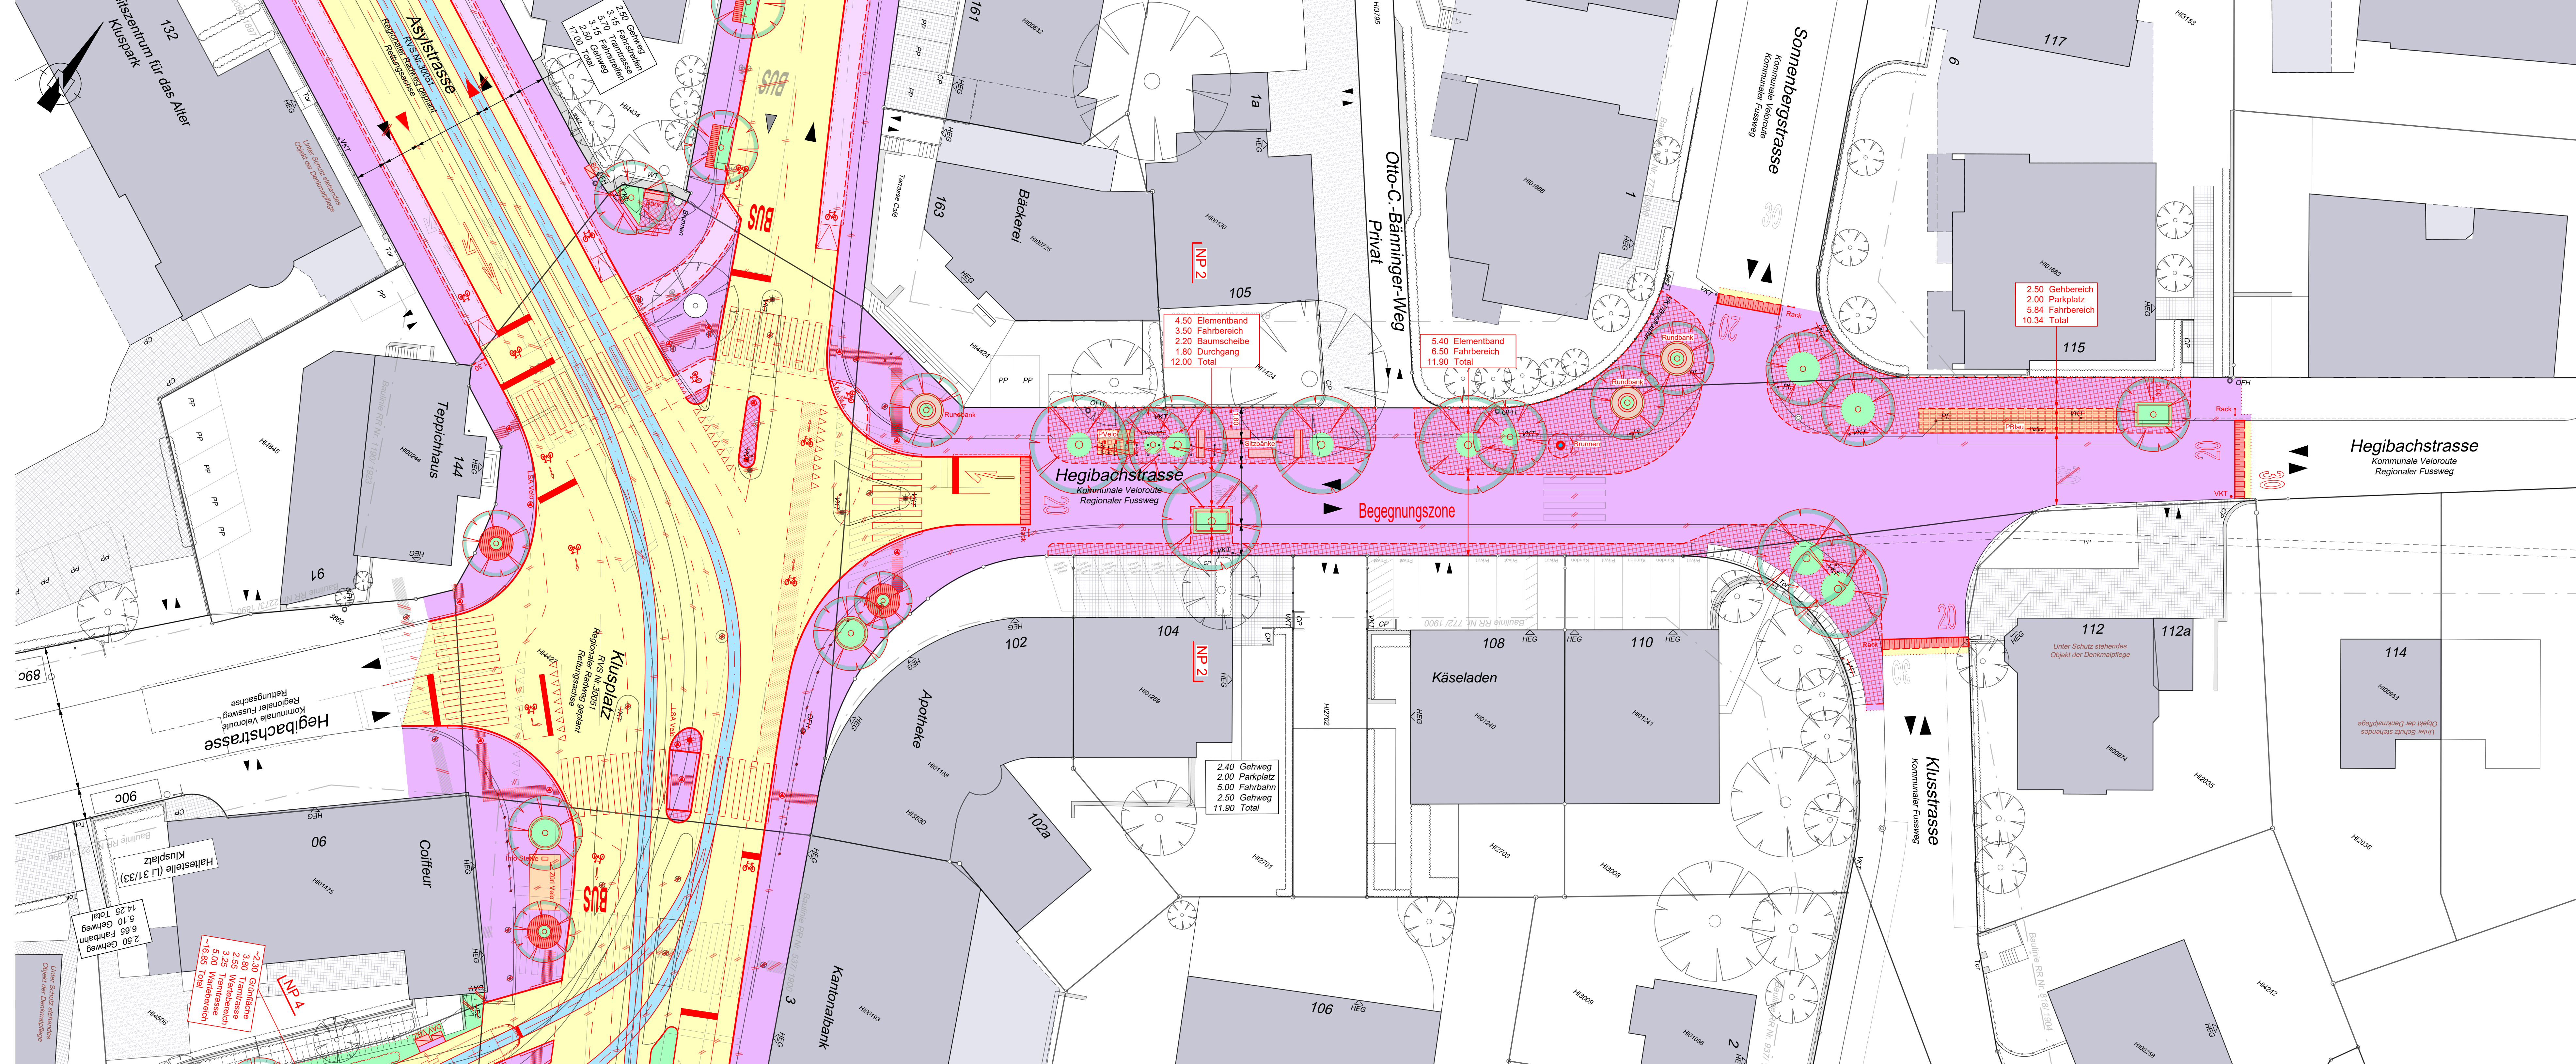

4.50 Elementband  
 3.50 Fahrbereich  
 2.20 Baumscheibe  
 1.80 Durchgang  
 12.00 Total

5.40 Elementband  
 6.50 Fahrbereich  
 11.90 Total

2.50 Gehbereich  
 2.00 Parkplatz  
 5.84 Fahrbereich  
 10.34 Total

2.40 Gehweg  
 2.00 Parkplatz  
 5.00 Fahrbahn  
 2.50 Gehweg  
 11.90 Total

2.50 Grünfläche  
 3.80 Fahrbereich  
 3.20 Verkehrsfläche  
 5.00 Verkehrsfläche  
 16.85 Total