

Stadt Zürich Tiefbauamt

Vorprojekt
Klusplatz (Asyl-, Berg-, Witikonstrasse)
Klusplatz

Auflageplan gemäss § 13 StrG



Situation 1 : 200

Projekt durch: **EAG**
 Sumathstrasse 2 | Eichenberger AG
 8002 Zürich | Bauplaner und Planer

Ausfertigung für:

Bearb. / Gepr.	Datum	Format	TAZ Bau - Nr.	Plan - Nr.
RMF / SW	13.11.2025	60 / 105	22077	22077-31-162
TAZ Projektstellung	Änderungen	Datensatz		
gfa				

Von Direktorin genehmigt, TAZ- Projektleitung :

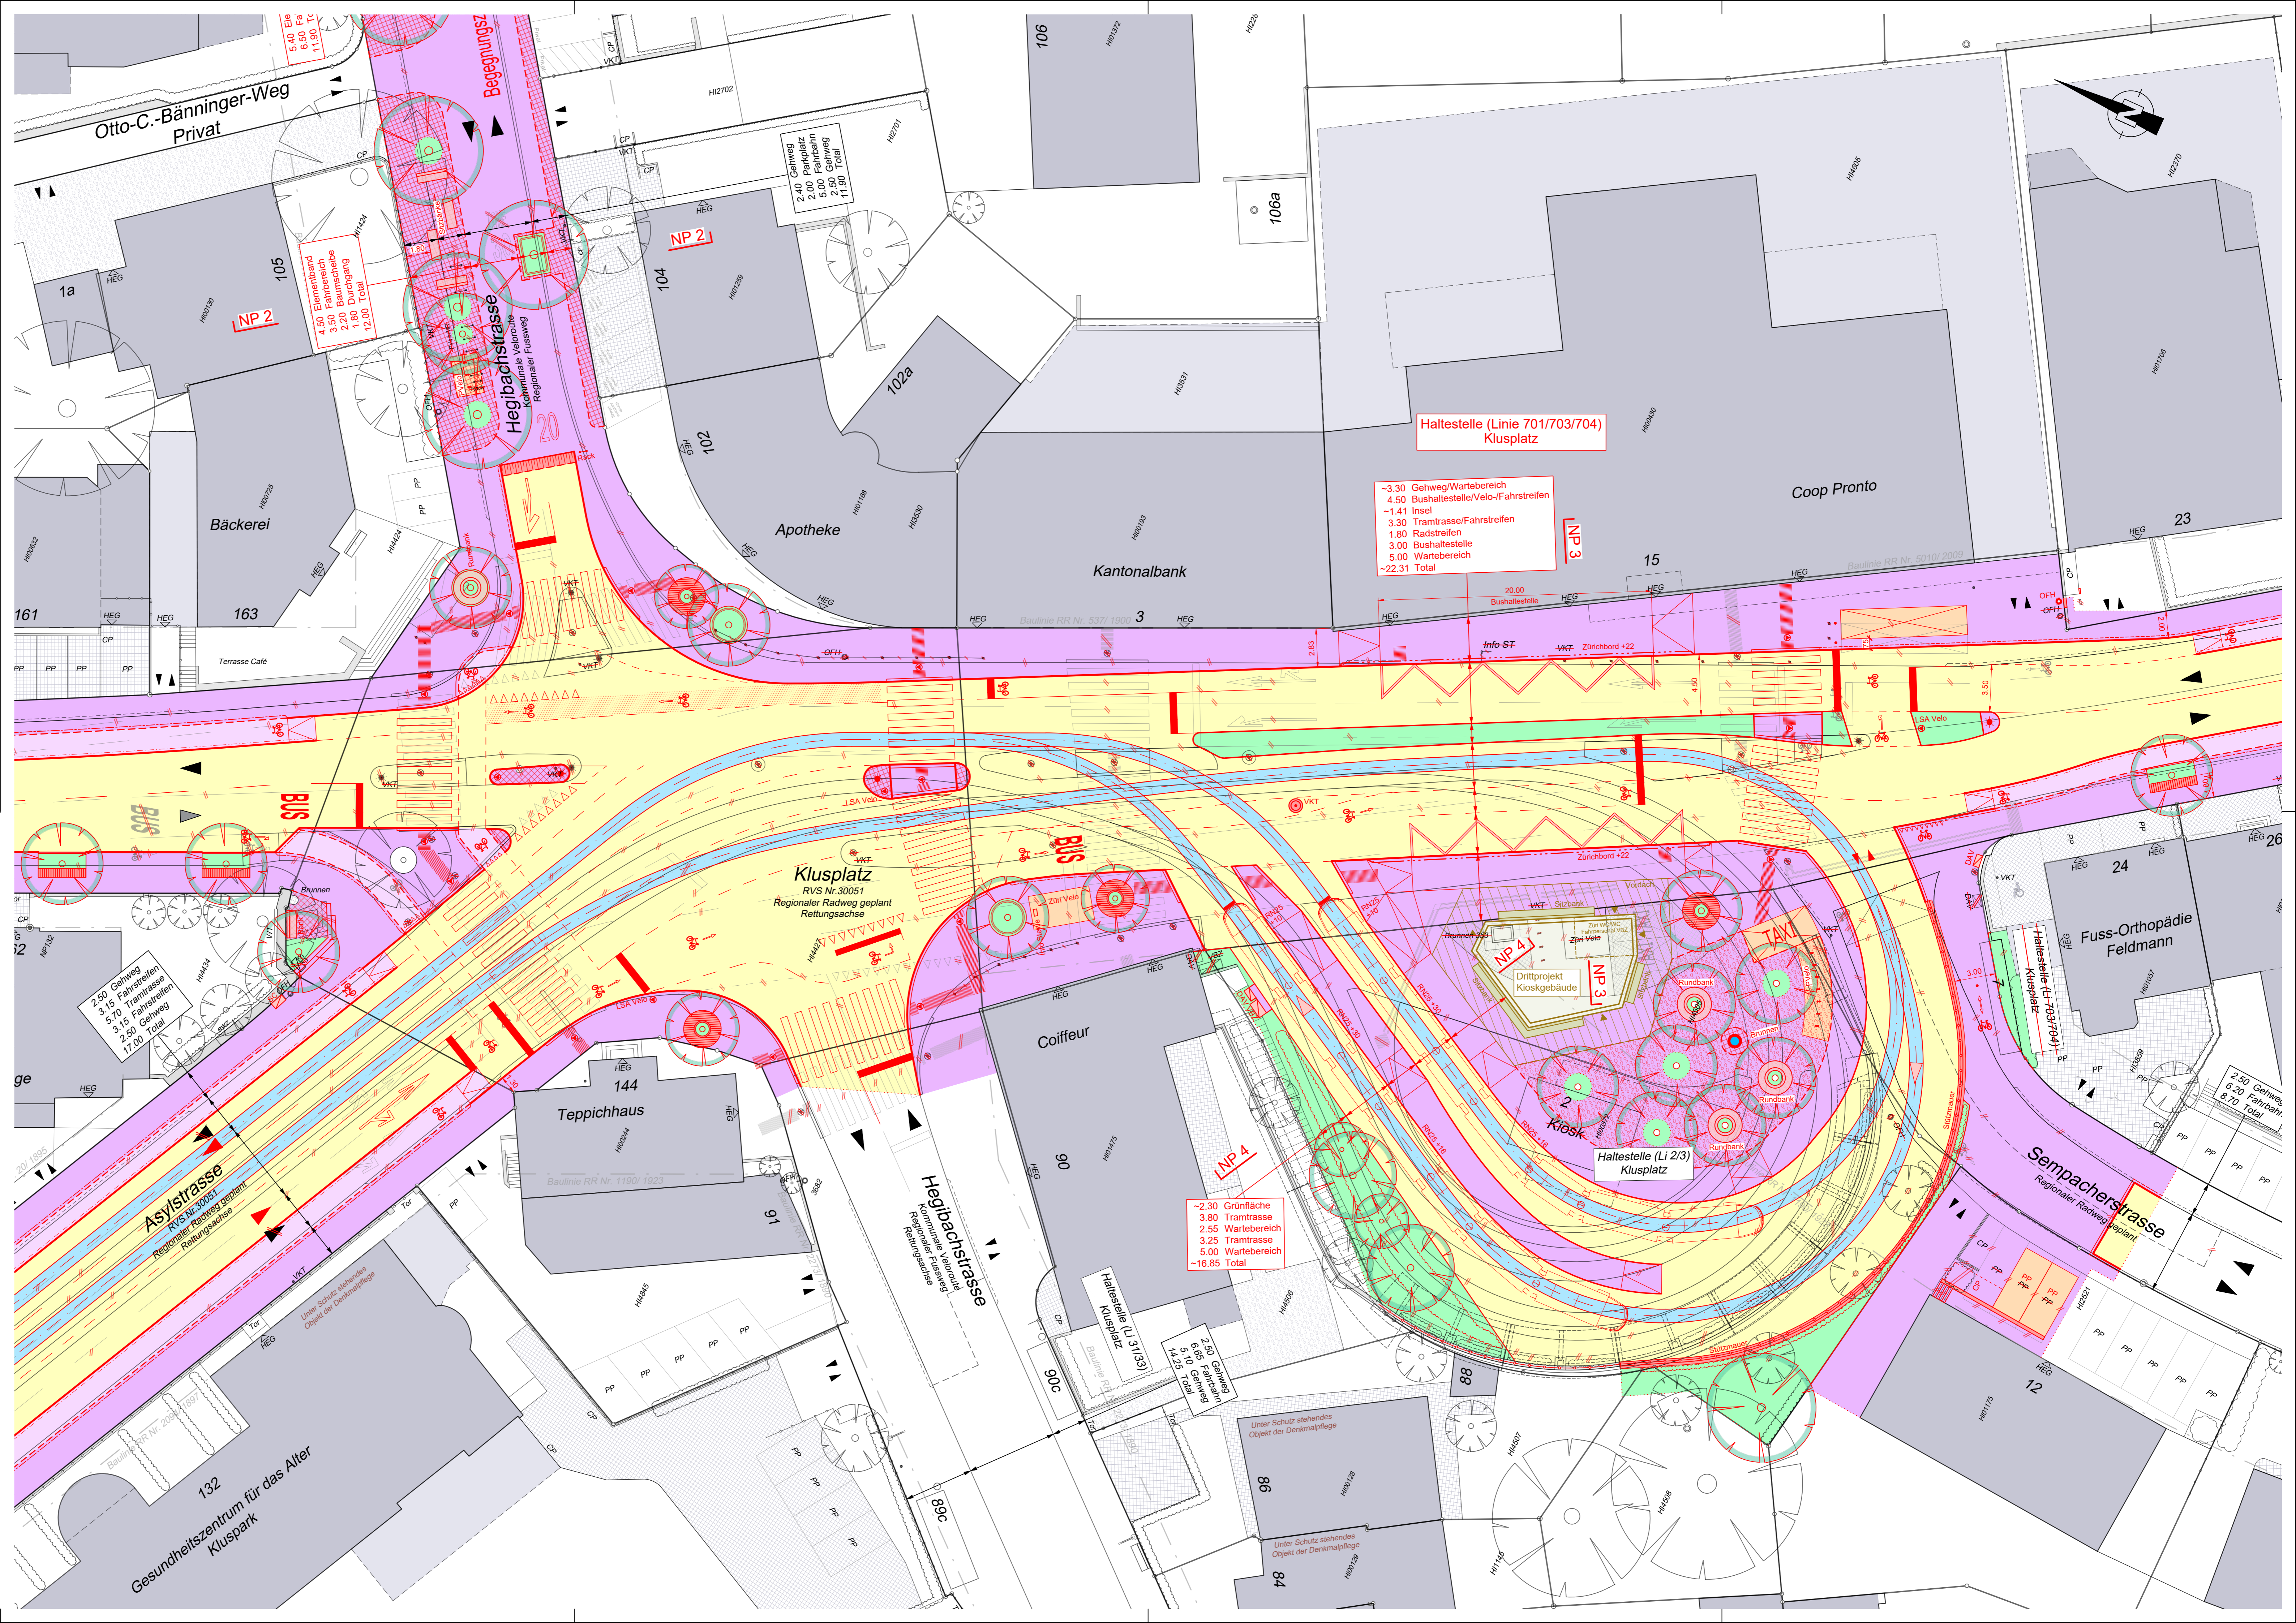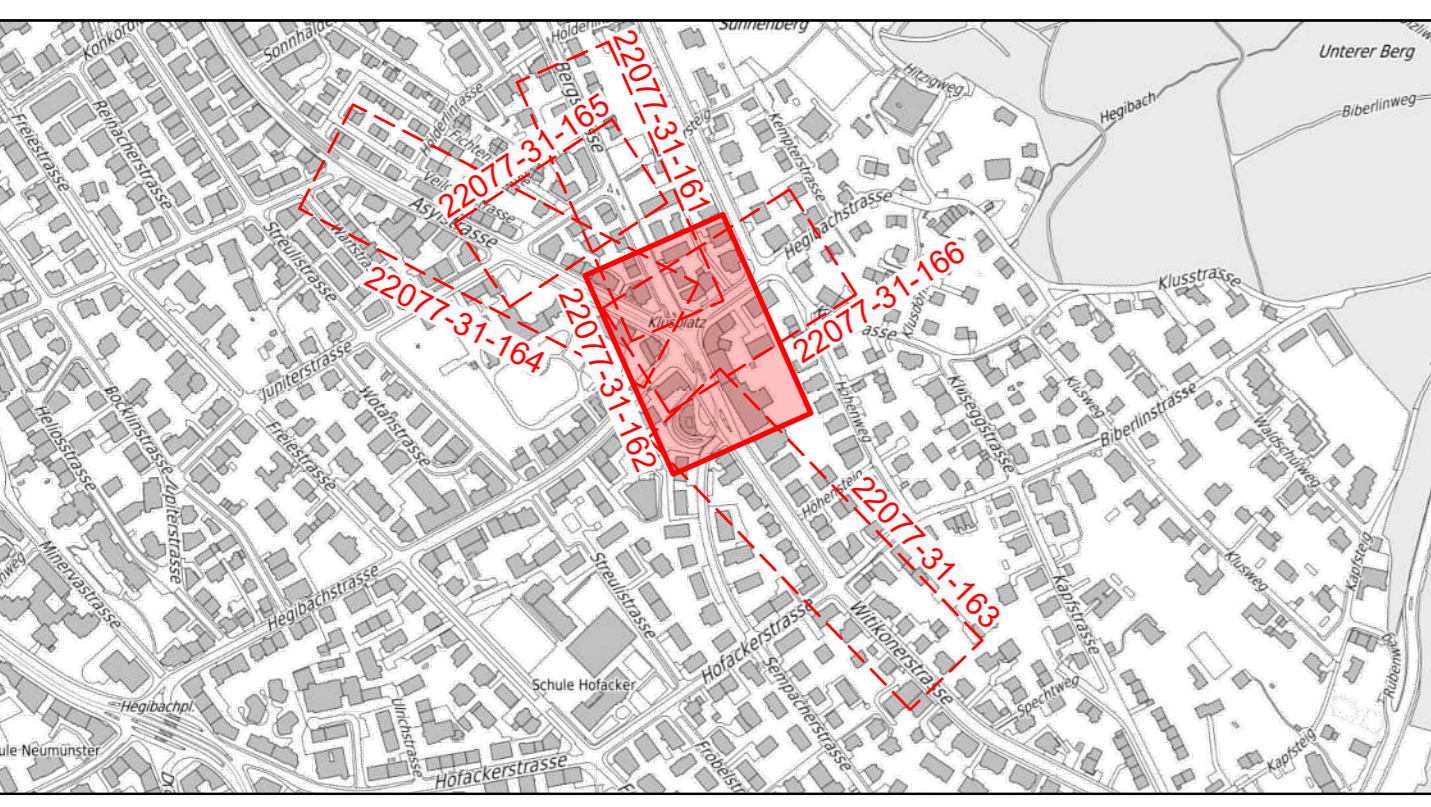

Legende	Bestehend	Projektiert
Strassenflächen		
Fussgängerflächen		
abgesetzter Radweg		
Pflasterung, Chaussierung		
Schotterrasen, Begrünter Belag		
Grünflächen		
VBZ - Anlagen		
Baum / Baumkranz / Baumscheibe		
Mauern, Treppen		
Verkehrsregelungsanlage (VRA)		
Inselschutzpfosten (IP)		
Verkehrstafel	VKT •	VKT •
Absperrpfosten / Zaun	• • • • •	• • • • •
private Zu- + Wegfahrt	▼ ▲	▼ ▲
Hauszugang	HAS	
Fahrtrichtung	▶	▶
Grenzpunkte / Grenzlinien	—	—
Randstein	—	—
Randsteinabsenkungen	—	—
Belagsrampe	—	—
Bundstein	—	—
Belagsgrenze	—	—
Markierungen:		
Fussgängerstreifen	—	—
kein Vortritt	▽▽▽▽▽	▽▽▽▽▽
Fahrspur	→	→
Parkplatz öffentlich (P-weiss/P-blau)	—	—
Parkplatz privat (PP / P-Privat)	—	—
Velopiktogramm	—	—
Taktill-visuelle Markierung	—	—